


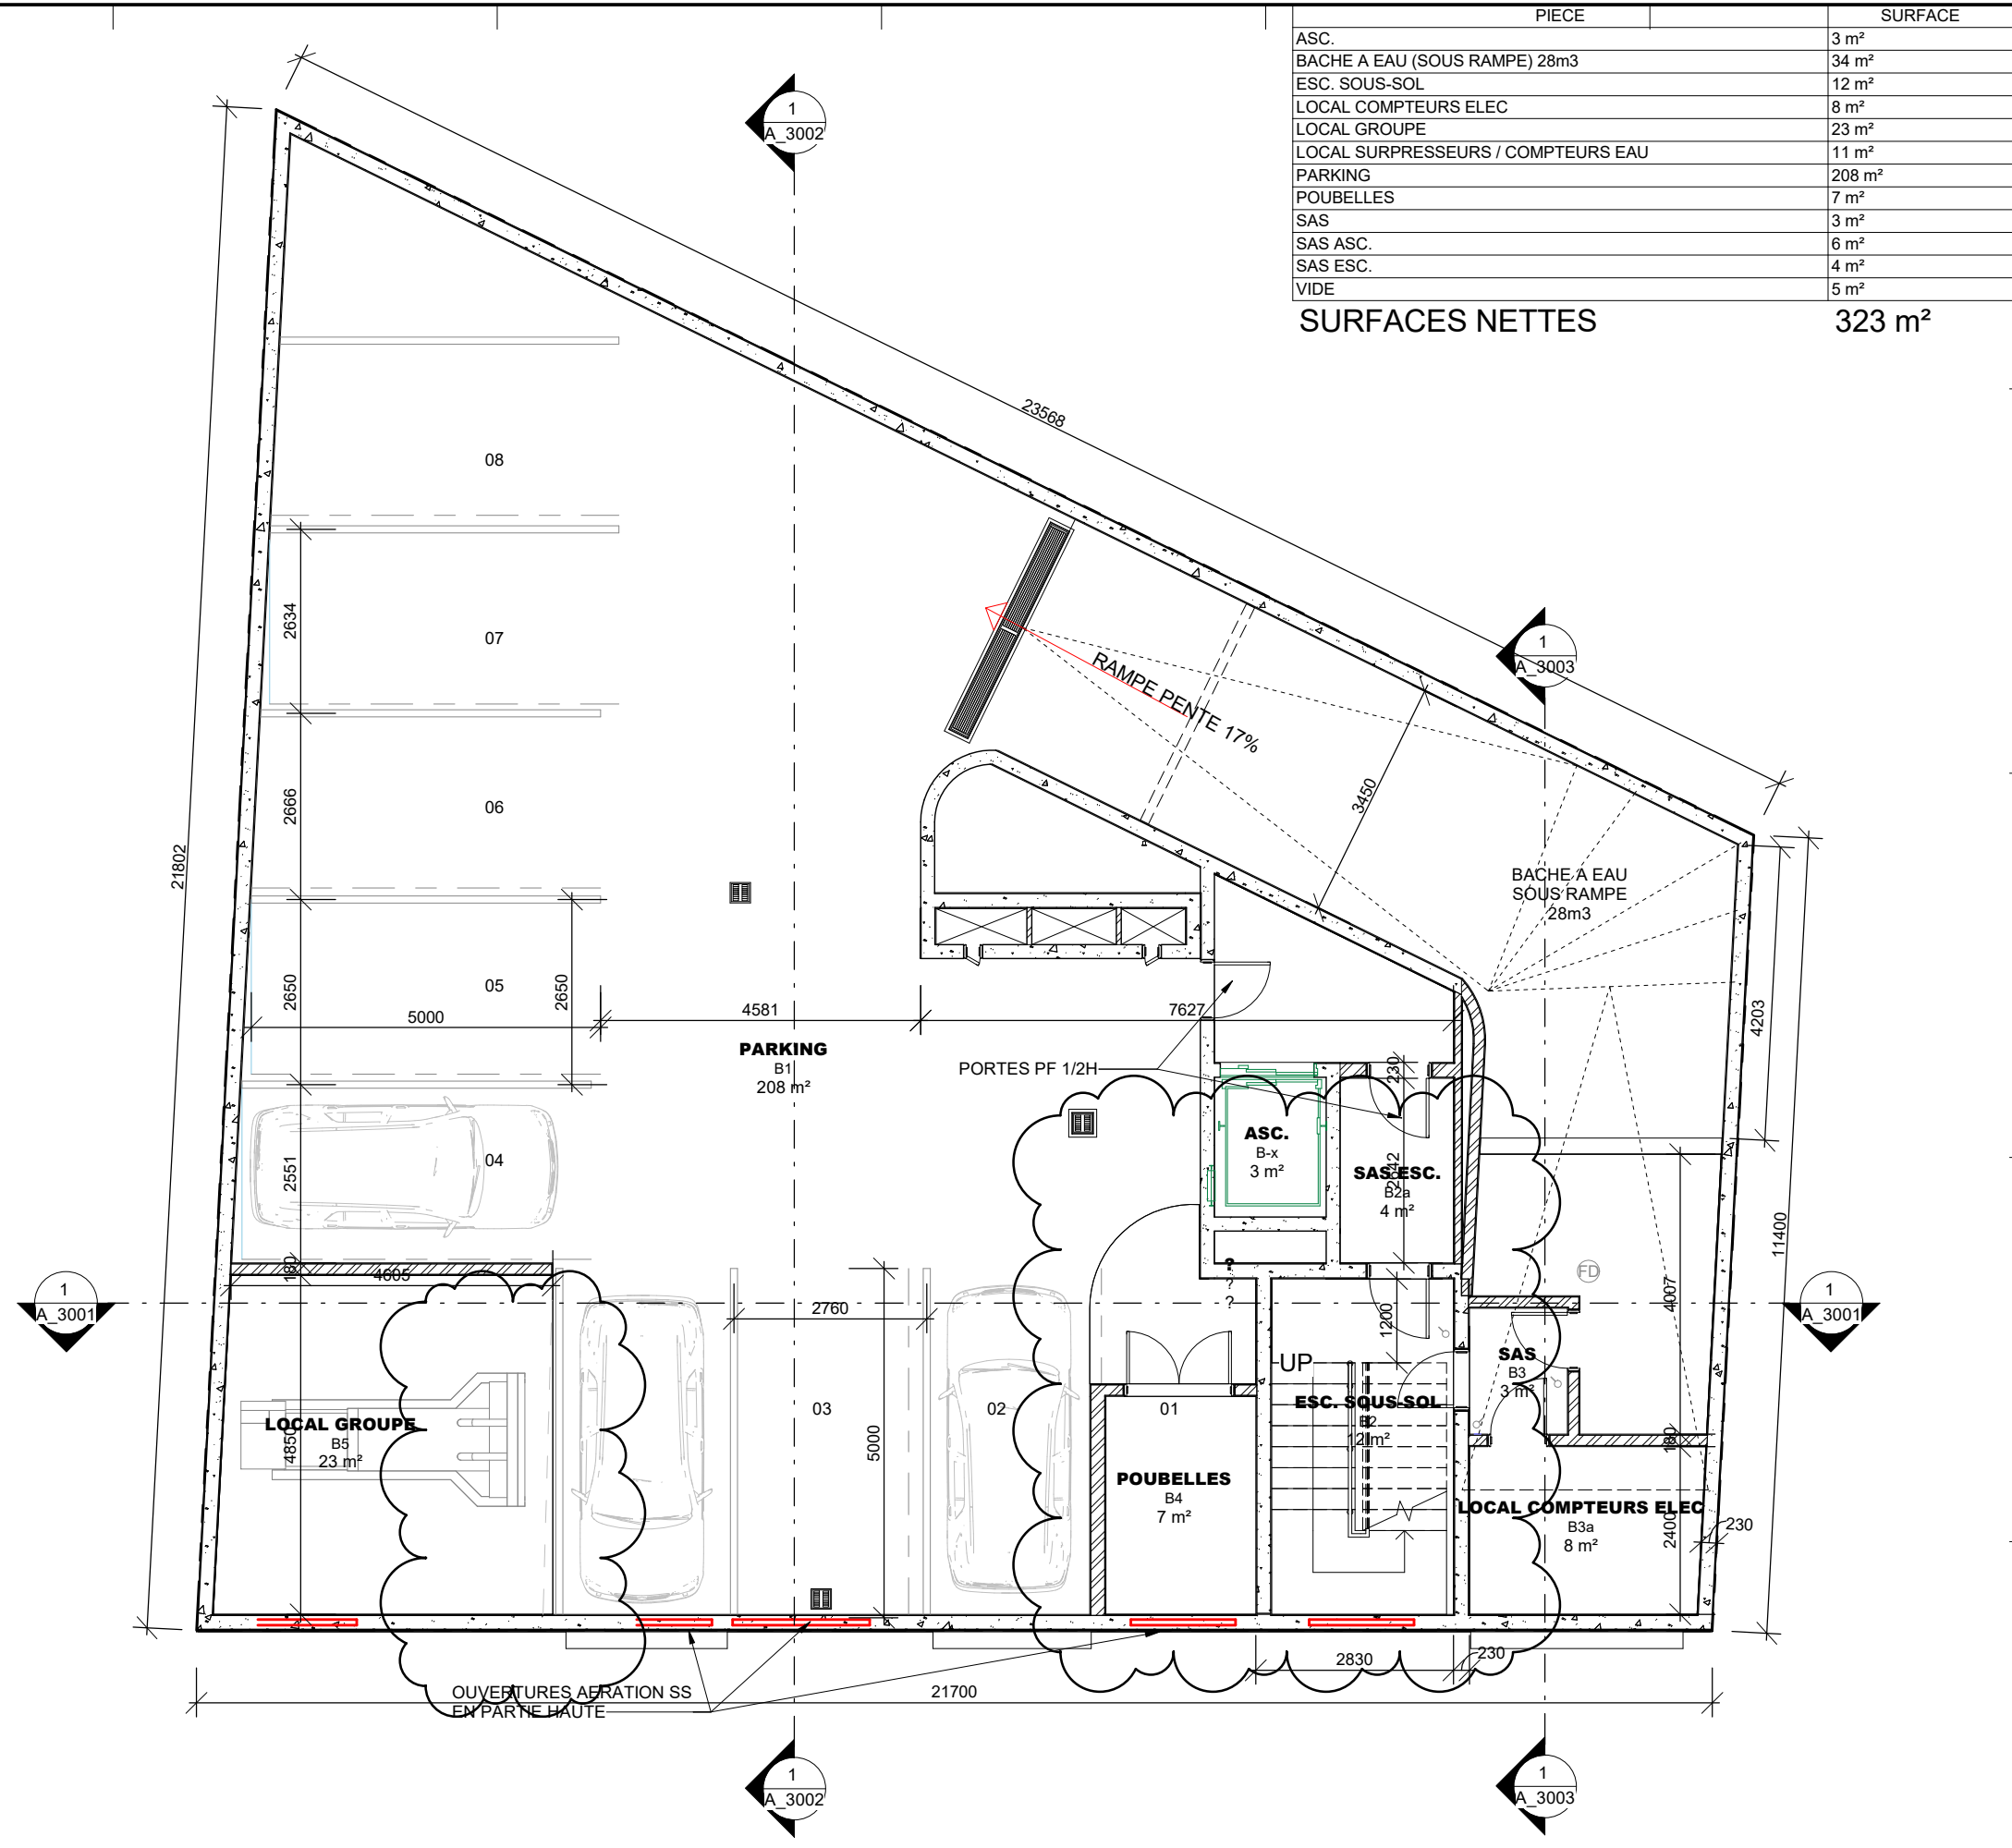

PIECE	SURFACE
ASC.	3 m²
BACHE A EAU (SOUS RAMPE) 28m3	34 m²
ESC. SOUS-SOL	12 m²
LOCAL COMPTEURS ELEC	8 m²
LOCAL GROUPE	23 m²
LOCAL SURPRESSEURS / COMPTEURS EAU	11 m²
PARKING	208 m²
POUBELLES	7 m²
SAS	3 m²
SAS ASC.	6 m²
SAS ESC.	4 m²
VIDE	5 m²
SURFACES NETTES	
323 m²	

NOTES

A3

△ REVISIONS

REV	DATE	DESCRIPTION
1	05/04/2021	Structural Notes
*	09/08/2021	PRO / DCE
**	14/11/2022	Modifications MO

VALIDATION :

SIGNATURES		
PARTIE	SIGNATURE	DATE
PROPRIETAIRE		
ARCHITECTE		09/08/2021

STATUT :

PRO

BARBARA DIOR KANE
ARCHITECTE DPL-US 239/20
221 77 631 7116
FN07 Av des Ambassadeurs Fann Residence

NOM DU PROJET : JIWALL

DESCRIP PROJ SS+R+M+7


TF: 5360/ GR

LOCALISATION: RUE PE-48

CLIENT: YA BADIOU SARL

SOUS-SOL

1 : 100	09/08/21
ECHELLE	DATE
BDK	19.04
DESSINE PAR	NO. PROJ.
PRO	A_1000
PHASE	No. DESSIN
	REV
	**

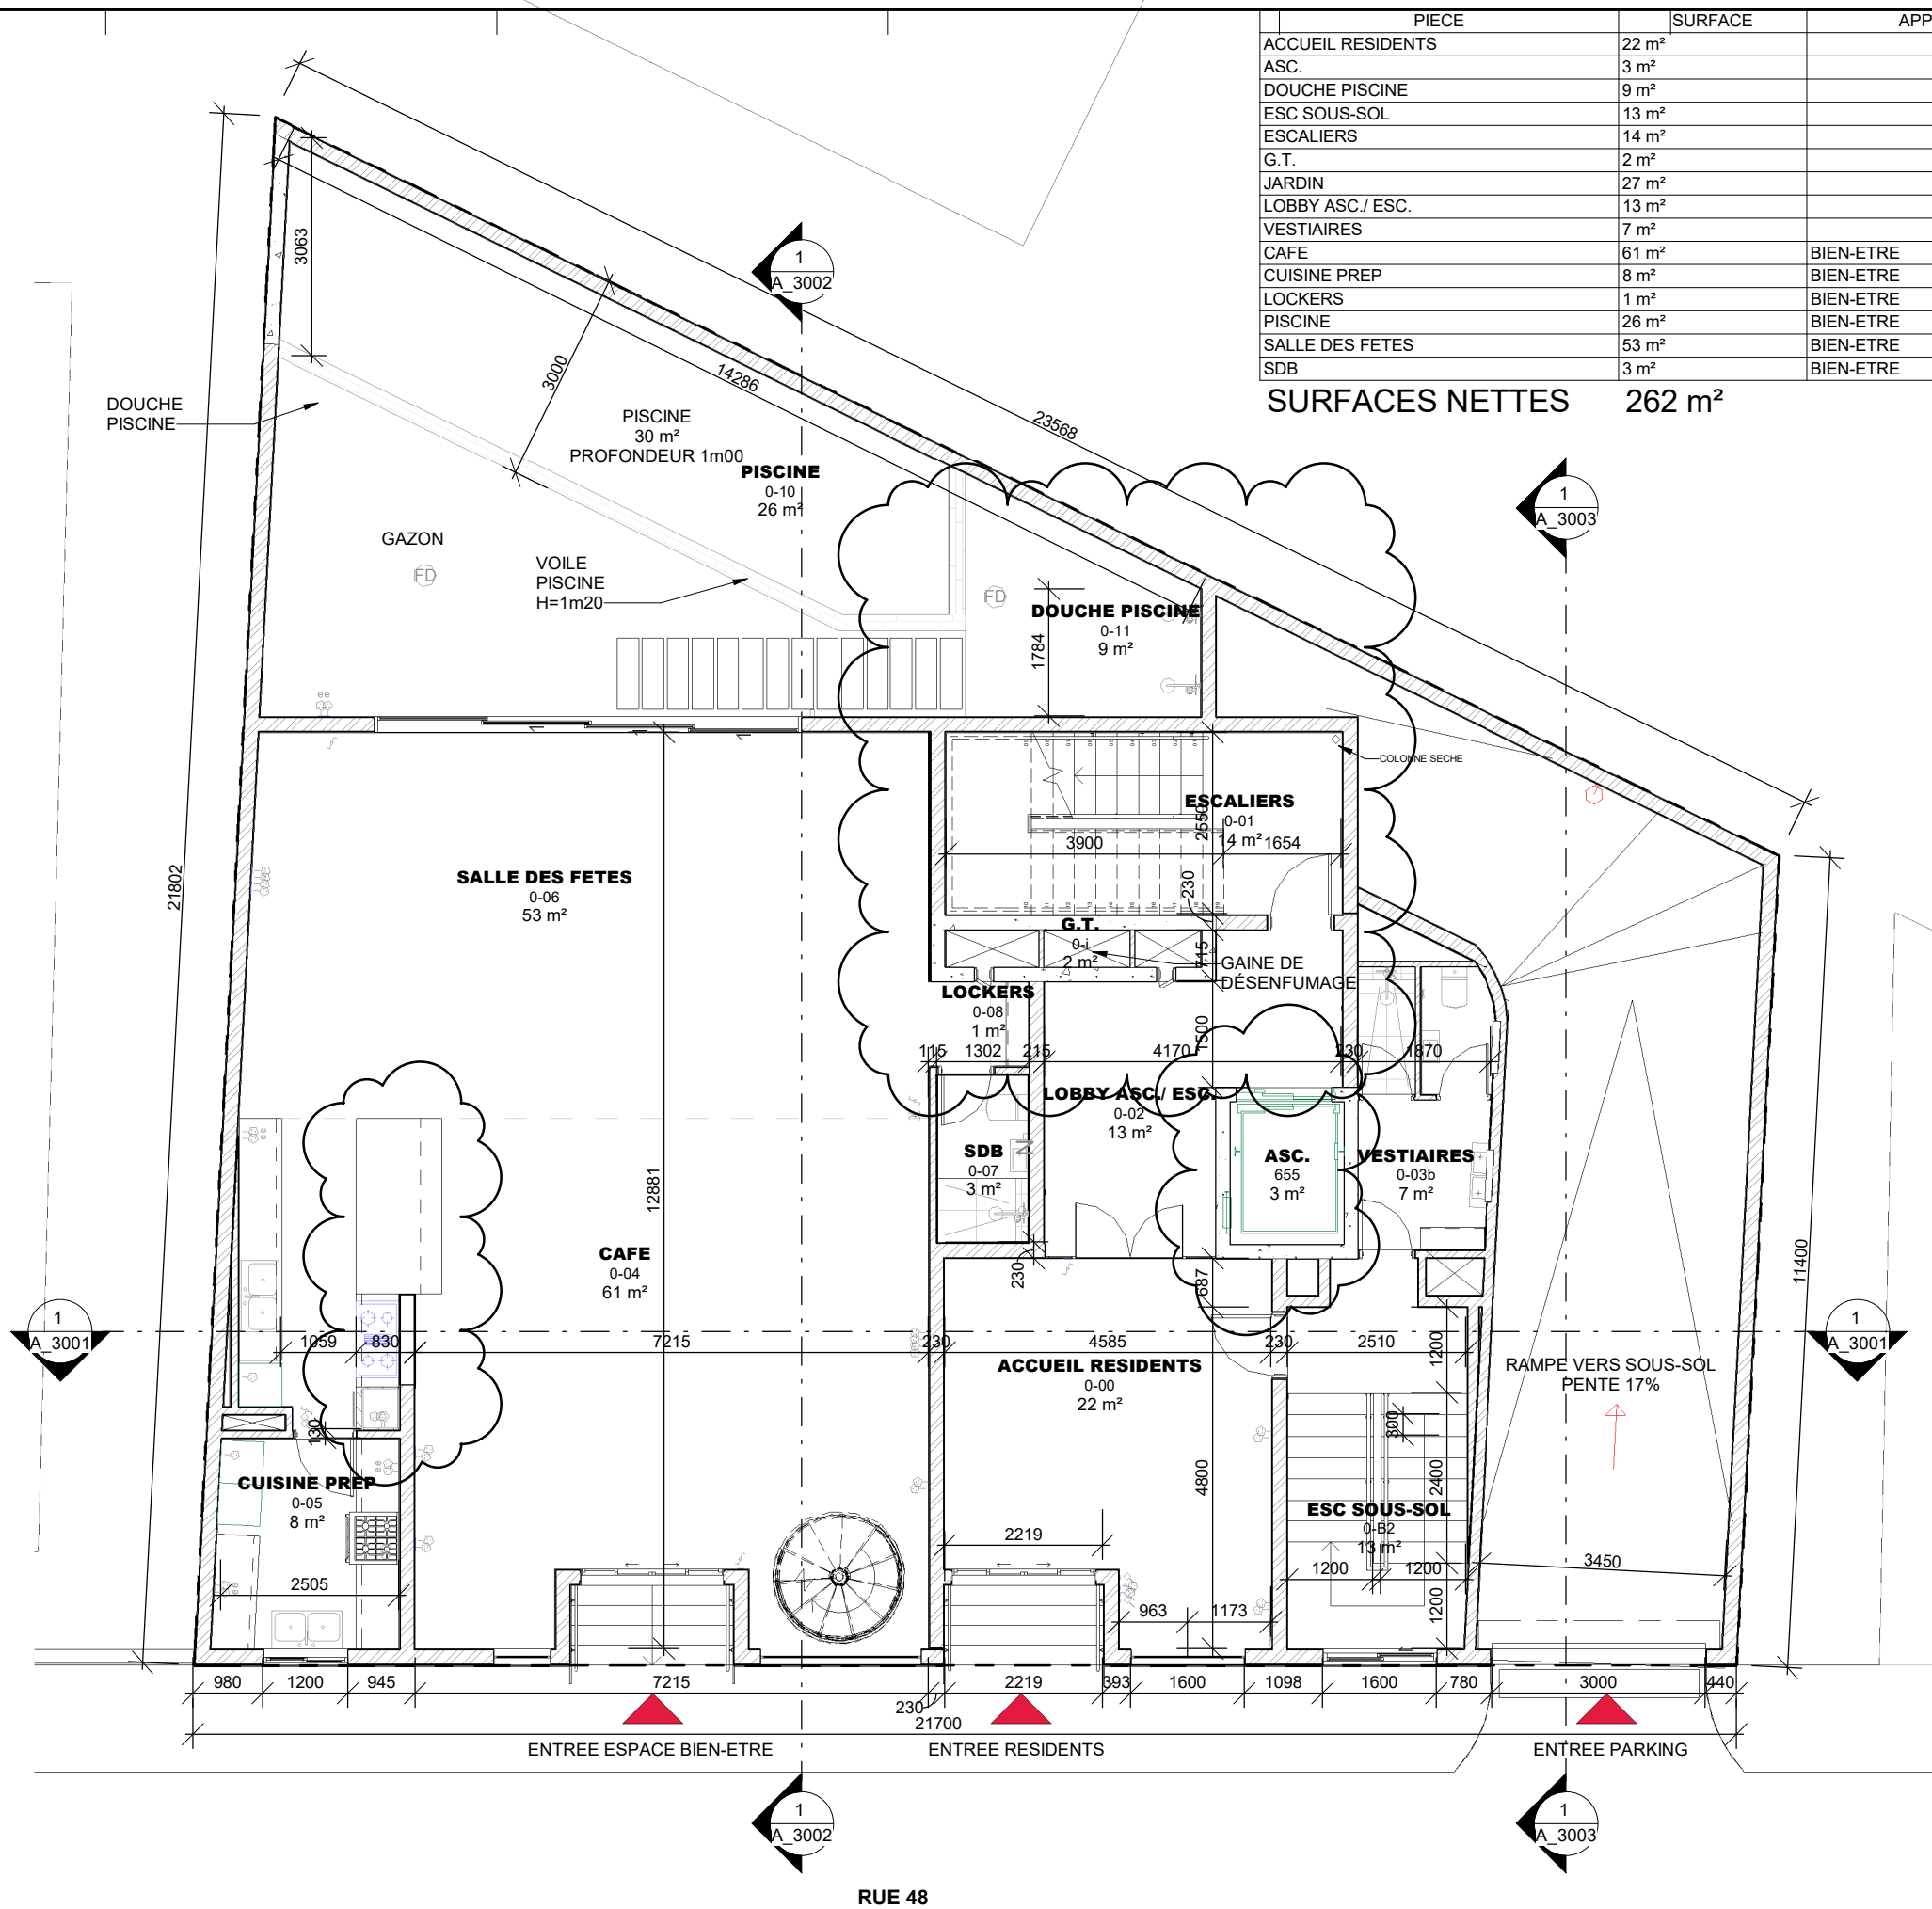

PIECE	SURFACE	APPT.
ACCUEIL RESIDENTS	22 m²	
ASC.	3 m²	
DOUCHE PISCINE	9 m²	
ESC SOUS-SOL	13 m²	
ESCALIERS	14 m²	
G.T.	2 m²	
JARDIN	27 m²	
LOBBY ASC./ ESC.	13 m²	
VESTIAIRES	7 m²	
CAFE	61 m²	BIEN-ETRE
CUISINE PREP	8 m²	BIEN-ETRE
LOCKERS	1 m²	BIEN-ETRE
PISCINE	26 m²	BIEN-ETRE
SALLE DES FETES	53 m²	BIEN-ETRE
SDB	3 m²	BIEN-ETRE

SURFACES NETTES 262 m²

NOTES

A3

REVISIONS

REV	DATE	DESCRIPTION
1	05/04/2021	Structural Notes
*	09/08/2021	PRO / DCE
**	14/11/2022	Modifications MO

VALIDATION :

SIGNATURES		
PARTIE	SIGNATURE	DATE
PROPRIETAIRE		
ARCHITECTE		09/08/2021

STATUT :

PRO

BARBARA DIOR KANE
ARCHITECTE DPL-US 239/20

221 77 631 7116
FN07 Av des Ambassadeurs Fann Residence


NOM DU PROJET : JIWALL

DESCRIP PROJ SS+R+M+7
TF: 5360/ GR
LOCALISATION: RUE PE-48

CLIENT: YA BADIOU SARL

RDC

1 : 100	09/08/21
ECHELLE	DATE
BDK	19.04
DESSINE PAR	NO. PROJ.
PRO	A_1010
PHASE	No. DESSIN
	REV

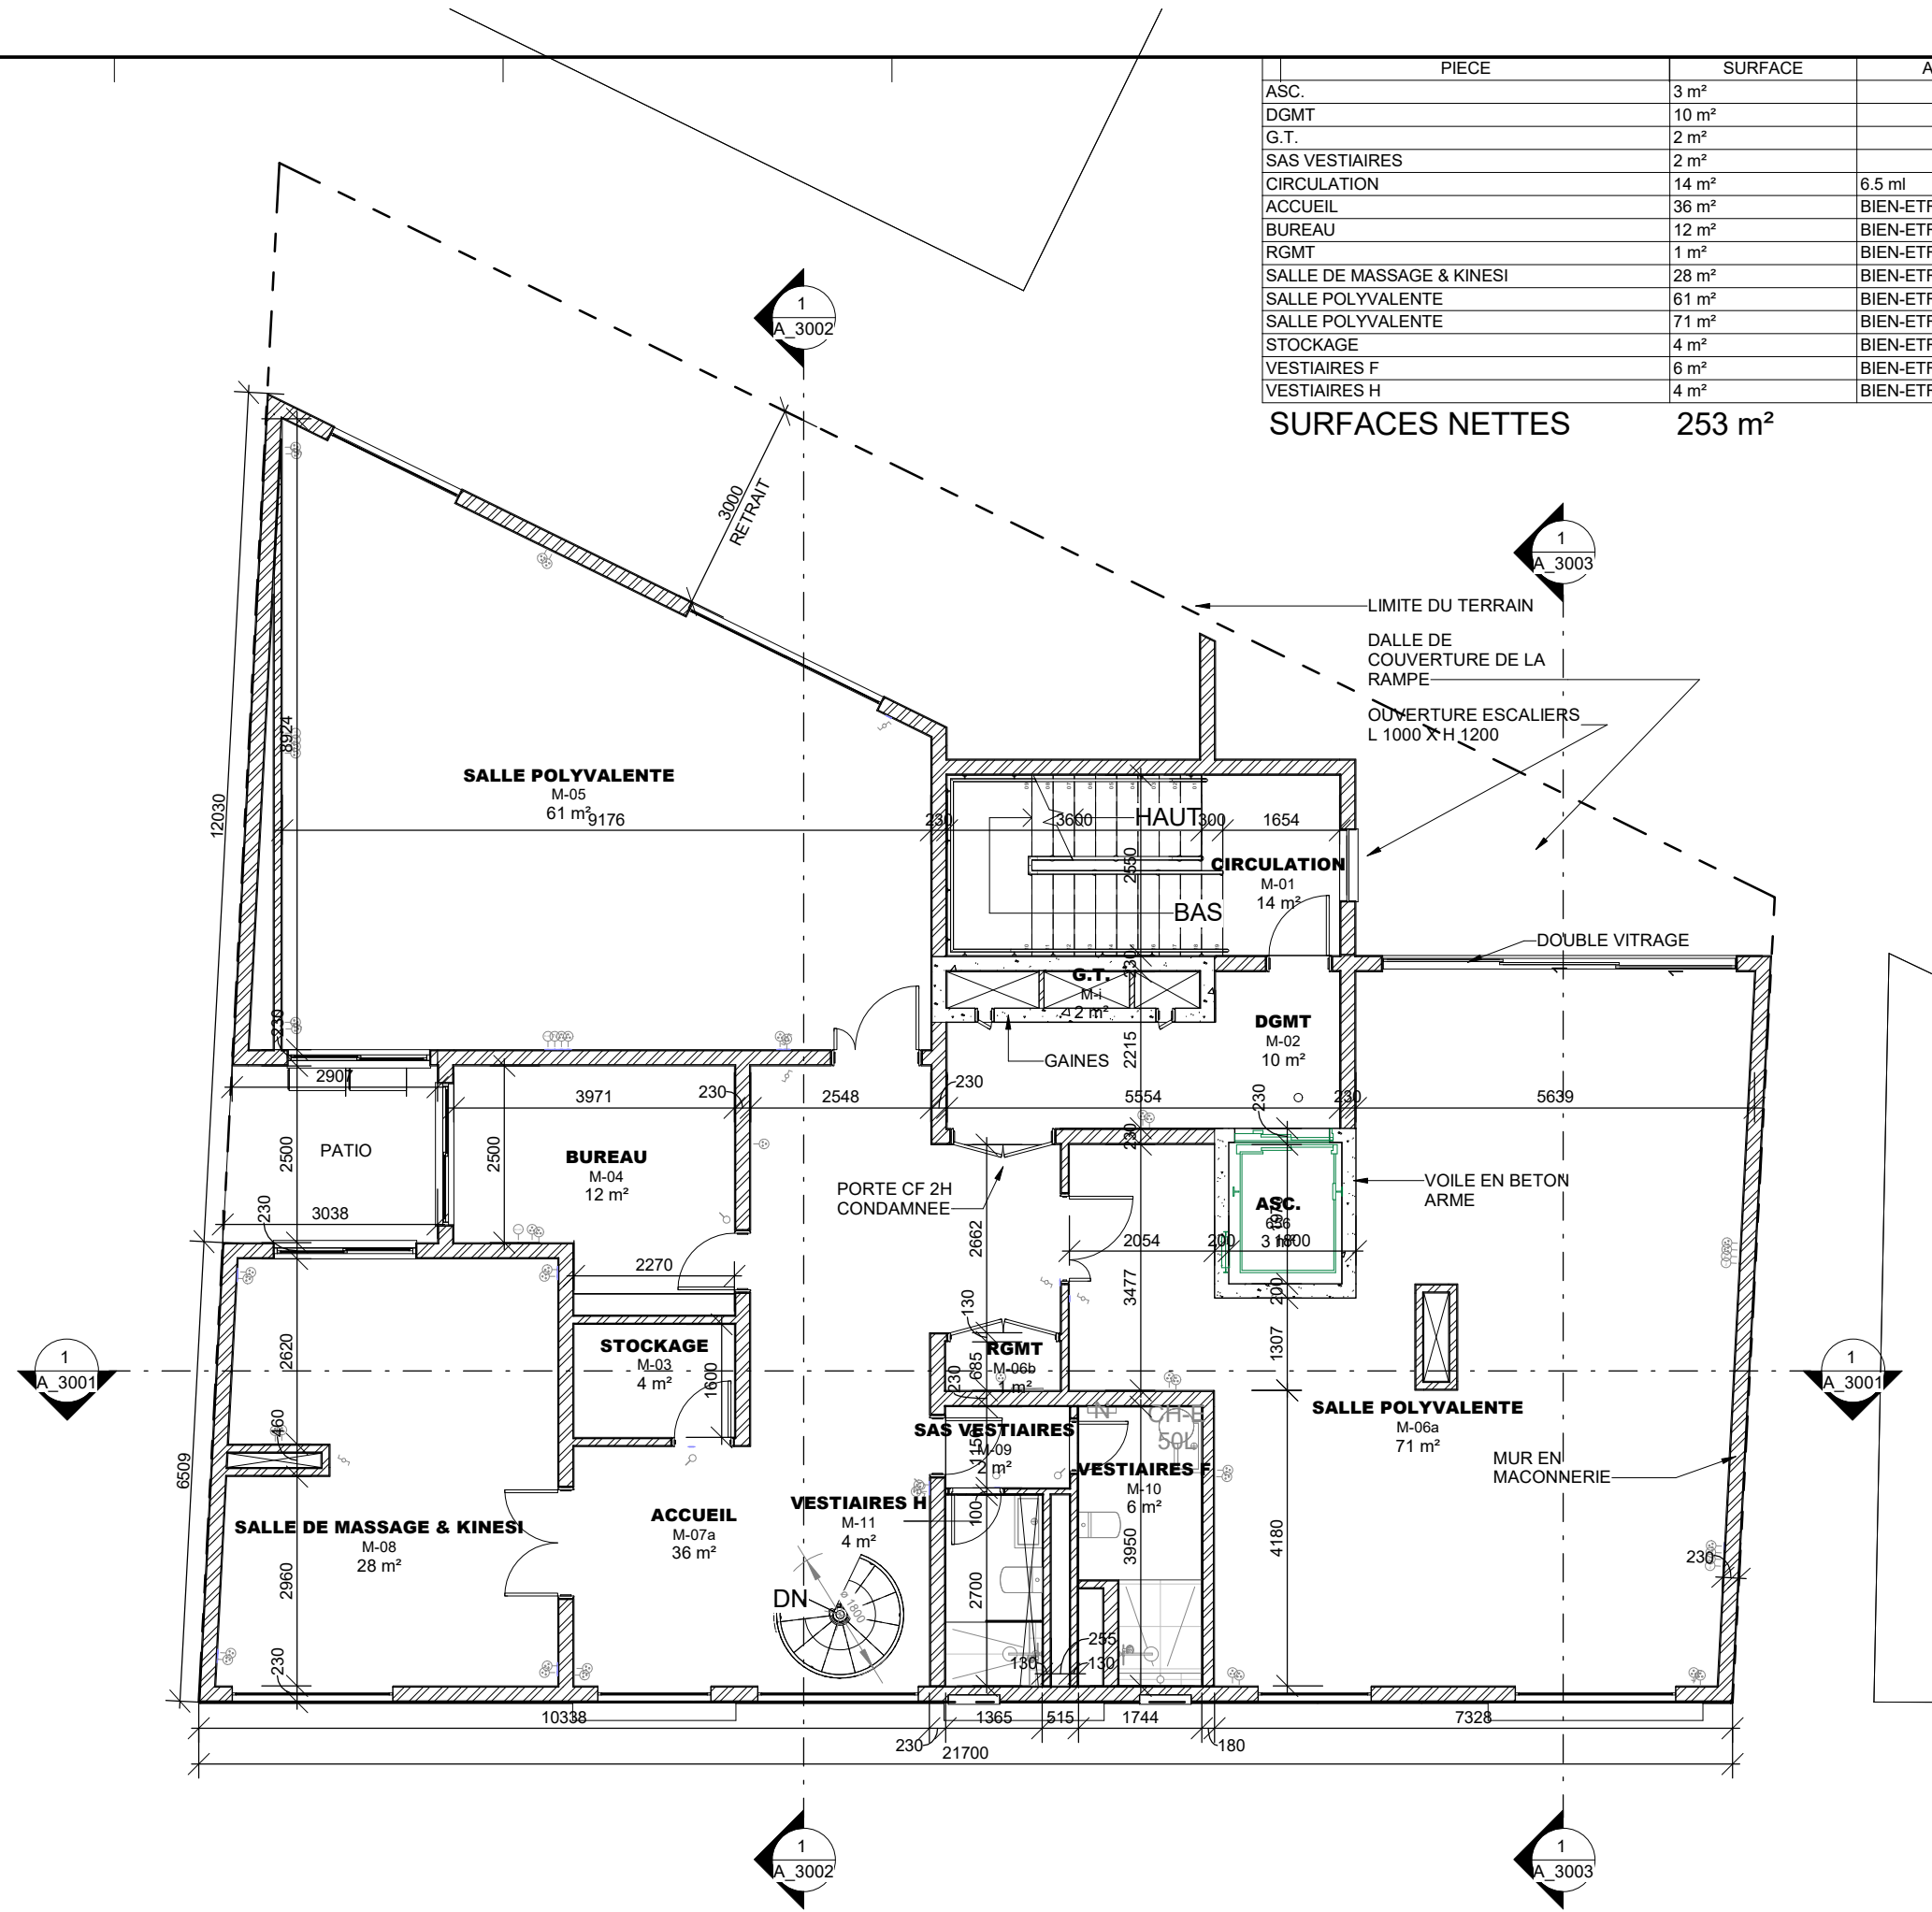

PIECE	SURFACE	APPT.
ASC.	3 m²	
DGMT	10 m²	
G.T.	2 m²	
SAS VESTIAIRES	2 m²	
CIRCULATION	14 m²	6.5 ml
ACCUEIL	36 m²	BIEN-ETRE
BUREAU	12 m²	BIEN-ETRE
RGMT	1 m²	BIEN-ETRE
SALLE DE MASSAGE & KINESI	28 m²	BIEN-ETRE
SALLE POLYVALENTE	61 m²	BIEN-ETRE
SALLE POLYVALENTE	71 m²	BIEN-ETRE
STOCKAGE	4 m²	BIEN-ETRE
VESTIAIRES F	6 m²	BIEN-ETRE
VESTIAIRES H	4 m²	BIEN-ETRE

SURFACES NETTES 253 m²

NOTES A3

REVISIONS		
REV	DATE	DESCRIPTION
1	05/04/2021	Structural Notes
*	09/08/2021	PRO / DCE


SIGNATURES		
PARTIE	SIGNATURE	DATE
PROPRIETAIRE		
ARCHITECTE		09/08/2021

STATUT :
PRO

BARBARA DIOR KANE
ARCHITECTE DPL-US 239/20
221 77 631 7116
FN07 Av des Ambassadeurs Fann Residence

NOM DU PROJET : **JIWALL**
DESCRIP PROJ **SS+R+M+7**
TF: **5360/ GR**
LOCALISATION: **RUE PE-48**
CLIENT: **YA BADIOU SARL**
MEZZANINE

1 : 100	09/08/21
ECHELLE	DATE
BDK	19.04
DESSINE PAR	NO. PROJ.
PRO	A_1010M
PHASE	No. DESSIN
	REV

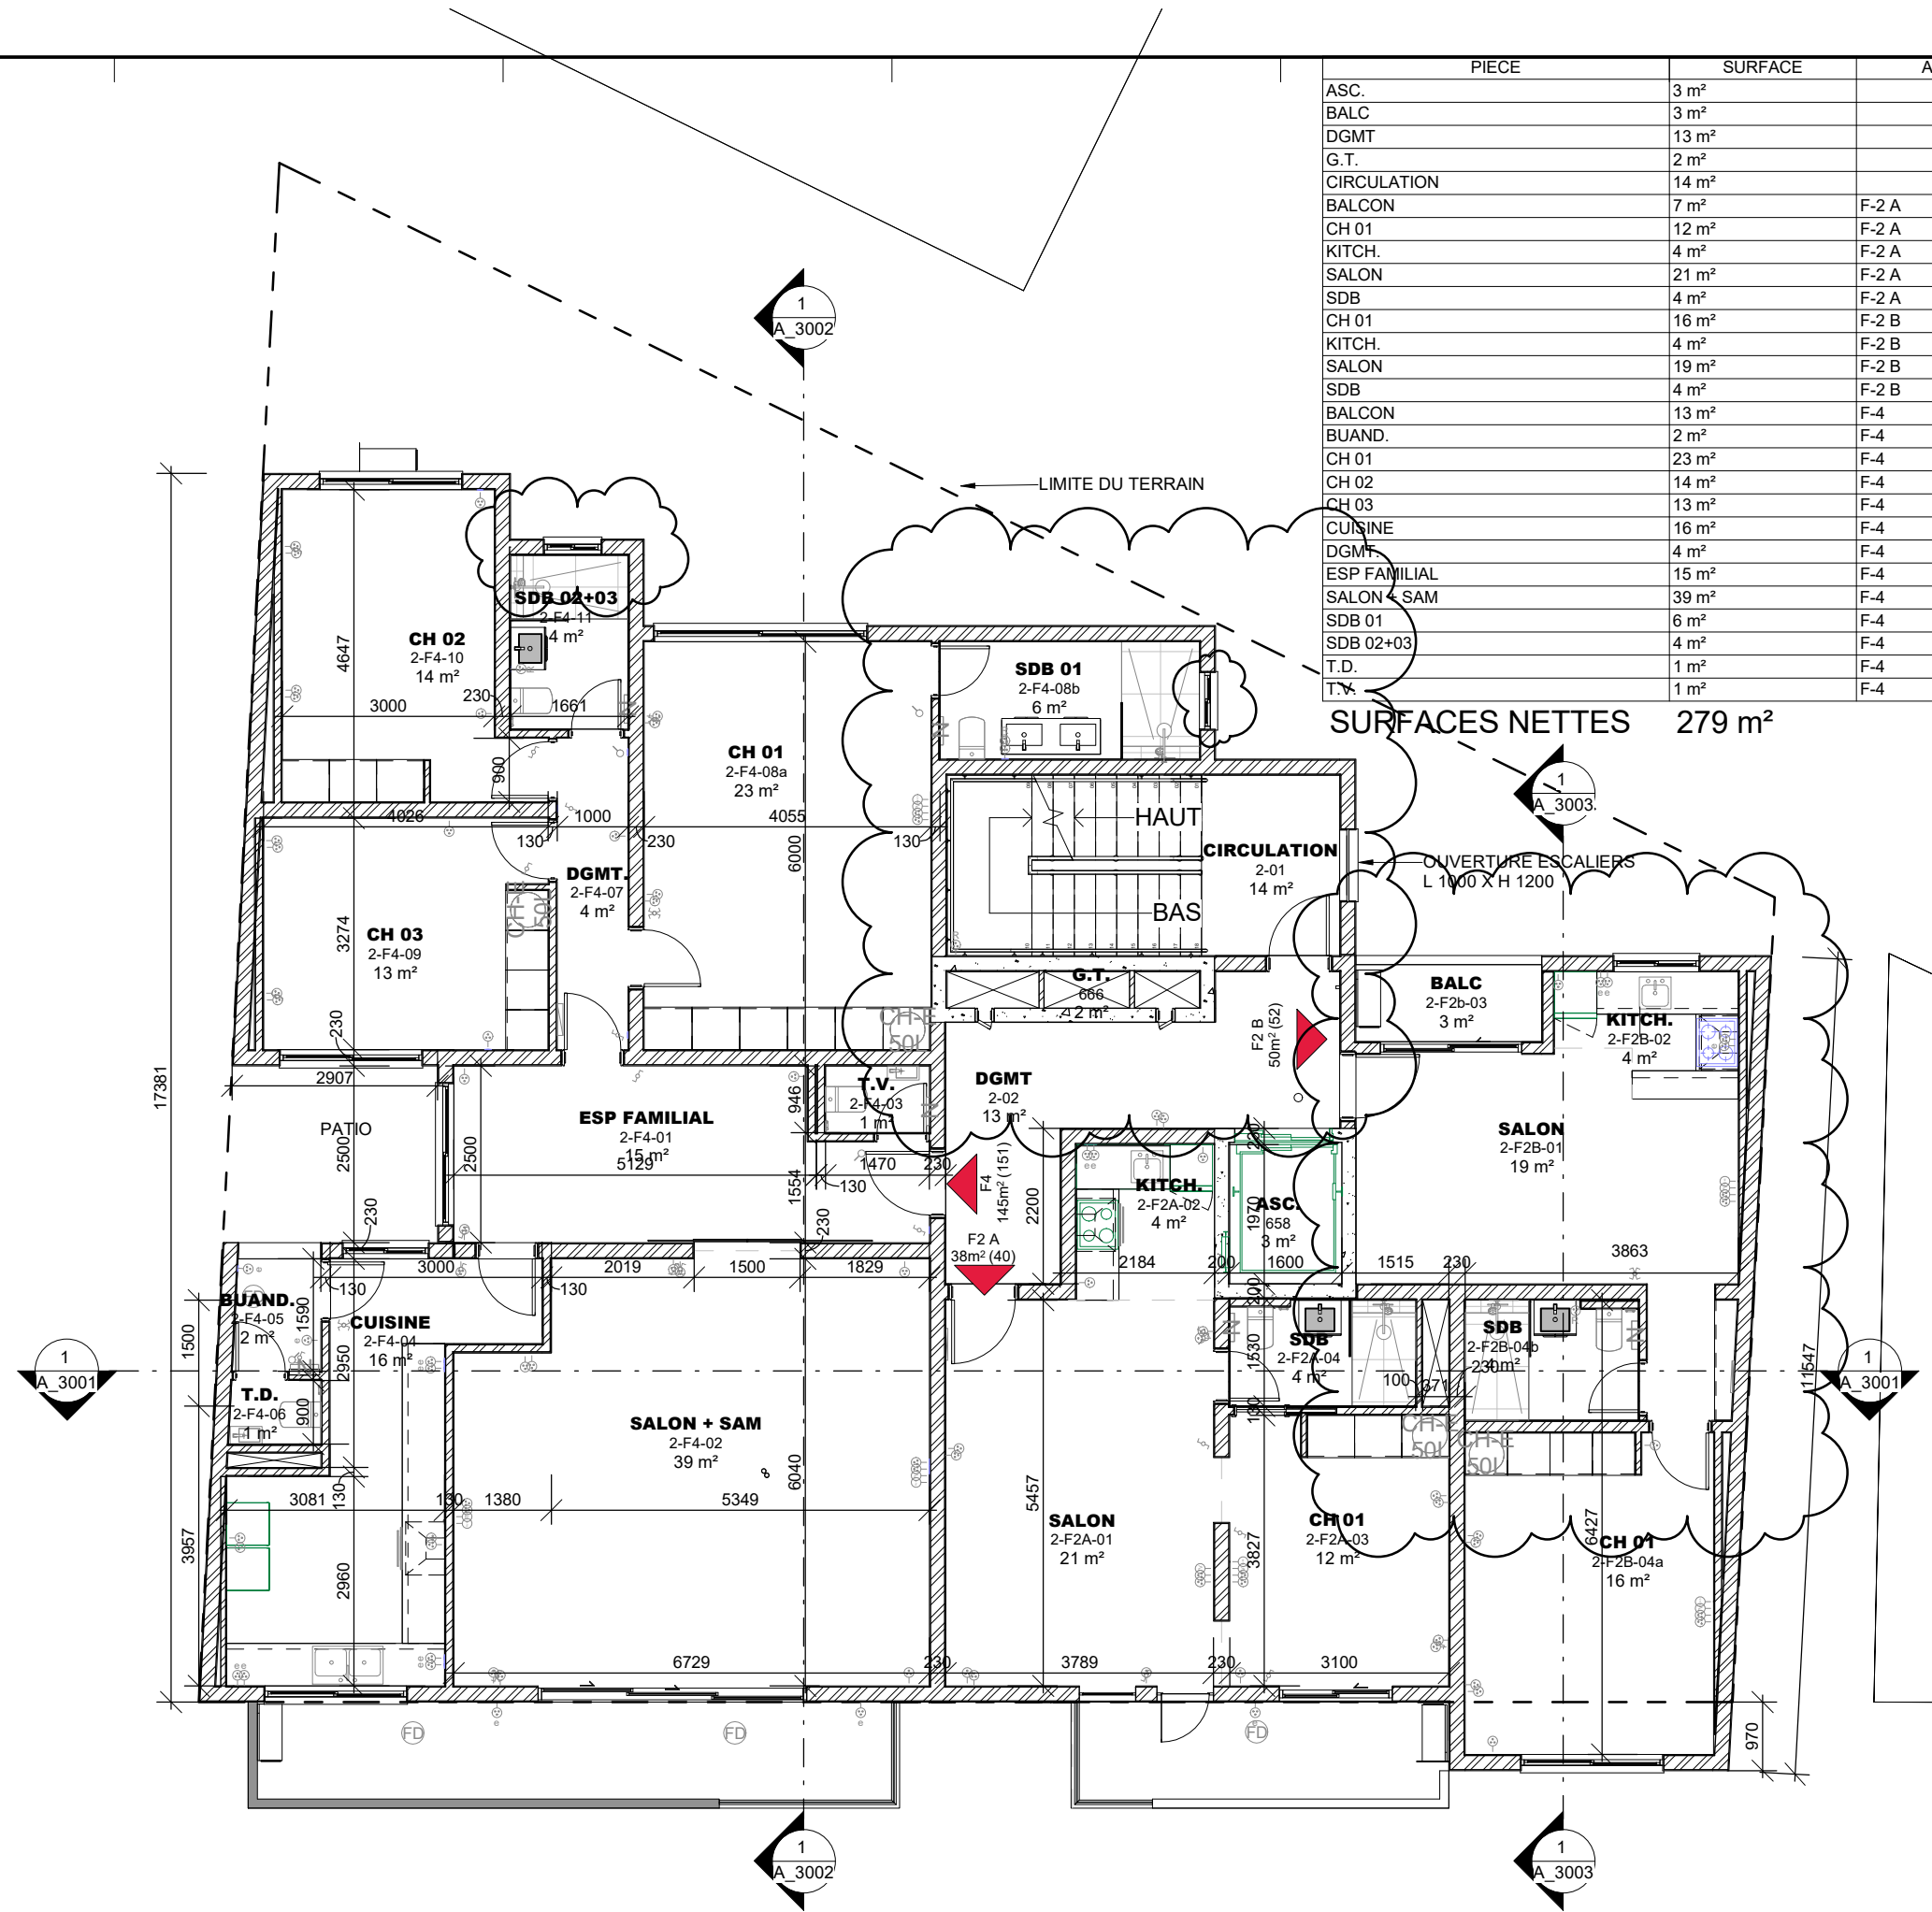

PIECE	SURFACE	APPT.
ASC.	3 m²	
BALC	3 m²	
DGMT	13 m²	
G.T.	2 m²	
CIRCULATION	14 m²	
BALCON	7 m²	F-2 A
CH 01	12 m²	F-2 A
KITCH.	4 m²	F-2 A
SALON	21 m²	F-2 A
SDB	4 m²	F-2 A
CH 01	16 m²	F-2 B
KITCH.	4 m²	F-2 B
SALON	19 m²	F-2 B
SDB	4 m²	F-2 B
BALCON	13 m²	F-4
BUAND.	2 m²	F-4
CH 01	23 m²	F-4
CH 02	14 m²	F-4
CH 03	13 m²	F-4
CUISINE	16 m²	F-4
DGMT.	4 m²	F-4
ESP FAMILIAL	15 m²	F-4
SALON + SAM	39 m²	F-4
SDB 01	6 m²	F-4
SDB 02+03	4 m²	F-4
T.D.	1 m²	F-4
T.V.	1 m²	F-4

SURFACES NETTES 279 m²

NOTES A3

REVISIONS		
REV	DATE	DESCRIPTION
1	05/04/2021	Structural Notes
*	09/08/2021	PRO / DCE
**	14/11/2022	Modifications MO

SIGNATURES		
PARTIE	SIGNATURE	DATE
PROPRIETAIRE		
ARCHITECTE		09/08/2021

STATUT : **PRO**

BARBARA DIOR KANE
ARCHITECTE DPL-US 239/20
221 77 631 7116
FN07 Av des Ambassadeurs Fann Residence

NOM DU PROJET : **JIWALL**

DESCRIP PROJ **SS+R+M+7**


TF: **5360/ GR**

LOCALISATION: **RUE PE-48**

CLIENT: **YA BADIOU SARL**

ETAGES 1,2,3,4,5,6

1 : 100	09/08/21
ECHELLE	DATE
BDK	19.04
DESSINE PAR	NO. PROJ.
PRO	A_1012
PHASE	No. DESSIN
	REV

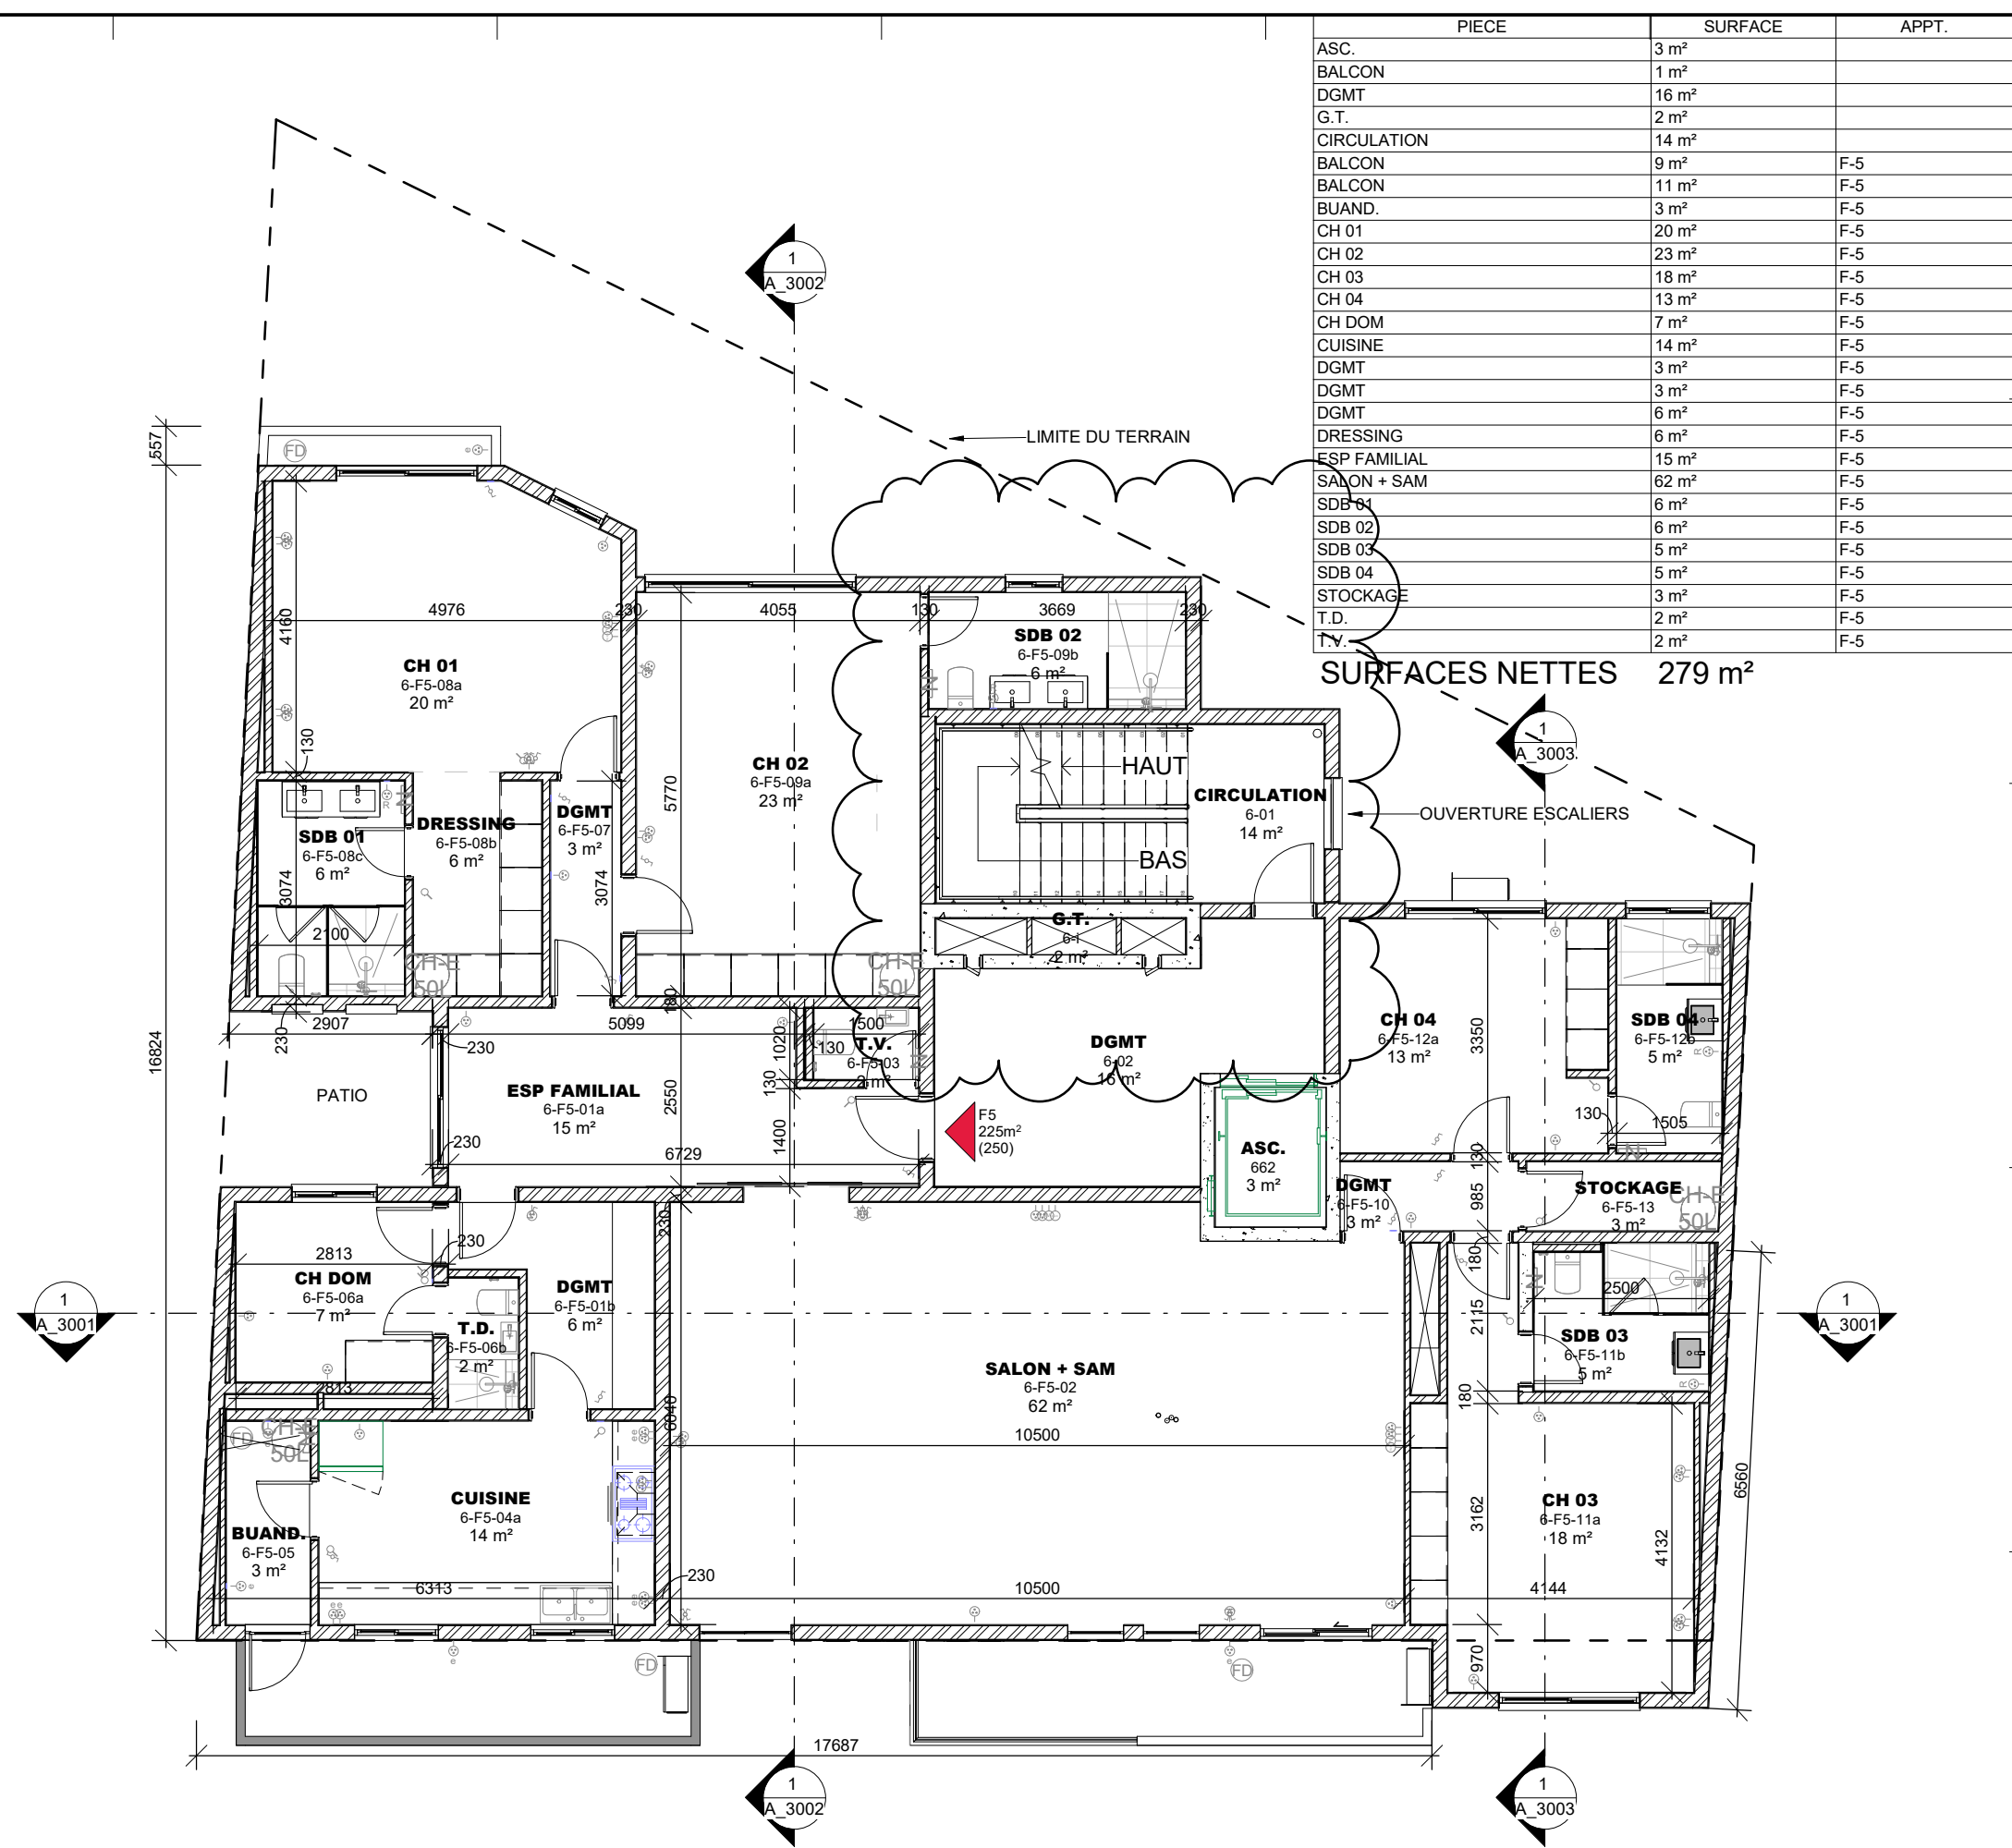

PIECE	SURFACE	APPT.
ASC.	3 m ²	
BALCON	1 m ²	
DGMT	16 m ²	
G.T.	2 m ²	
CIRCULATION	14 m ²	
BALCON	9 m ²	F-5
BALCON	11 m ²	F-5
BUAND.	3 m ²	F-5
CH 01	20 m ²	F-5
CH 02	23 m ²	F-5
CH 03	18 m ²	F-5
CH 04	13 m ²	F-5
CH DOM	7 m ²	F-5
CUISINE	14 m ²	F-5
DGMT	3 m ²	F-5
DGMT	3 m ²	F-5
DGMT	6 m ²	F-5
DRESSING	6 m ²	F-5
ESP FAMILIAL	15 m ²	F-5
SALON + SAM	62 m ²	F-5
SDB 01	6 m ²	F-5
SDB 02	6 m ²	F-5
SDB 03	5 m ²	F-5
SDB 04	5 m ²	F-5
STOCKAGE	3 m ²	F-5
T.D.	2 m ²	F-5
T.V.	2 m ²	F-5

SURFACES NETTES 279 m²

NOTES

A3

REVISIONS

REV	DATE	DESCRIPTION
1	05/04/2021	Structural Notes
*	09/08/2021	PRO / DCE
**	14/11/2022	Modifications MO

SIGNATURES		
PARTIE	SIGNATURE	DATE
PROPRIETAIRE		
ARCHITECTE		09/08/2021

STATUT : **PRO**

BARBARA DIOR KANE
ARCHITECTE DPL-US 239/20
221 77 631 7116
FN07 Av des Ambassadeurs Fann Residence


NOM DU PROJET : **JIWALL**

DESCRIP PROJ **SS+R+M+7**
TF: **5360/ GR**
LOCALISATION: **RUE PE-48**

CLIENT: **YA BADIOU SARL**

ETAGE 7

1 : 100	09/08/21
ECHELLE	DATE
BDK	19.04
DESSINE PAR	NO. PROJ.
PRO	A_1016
PHASE	No. DESSIN
	REV

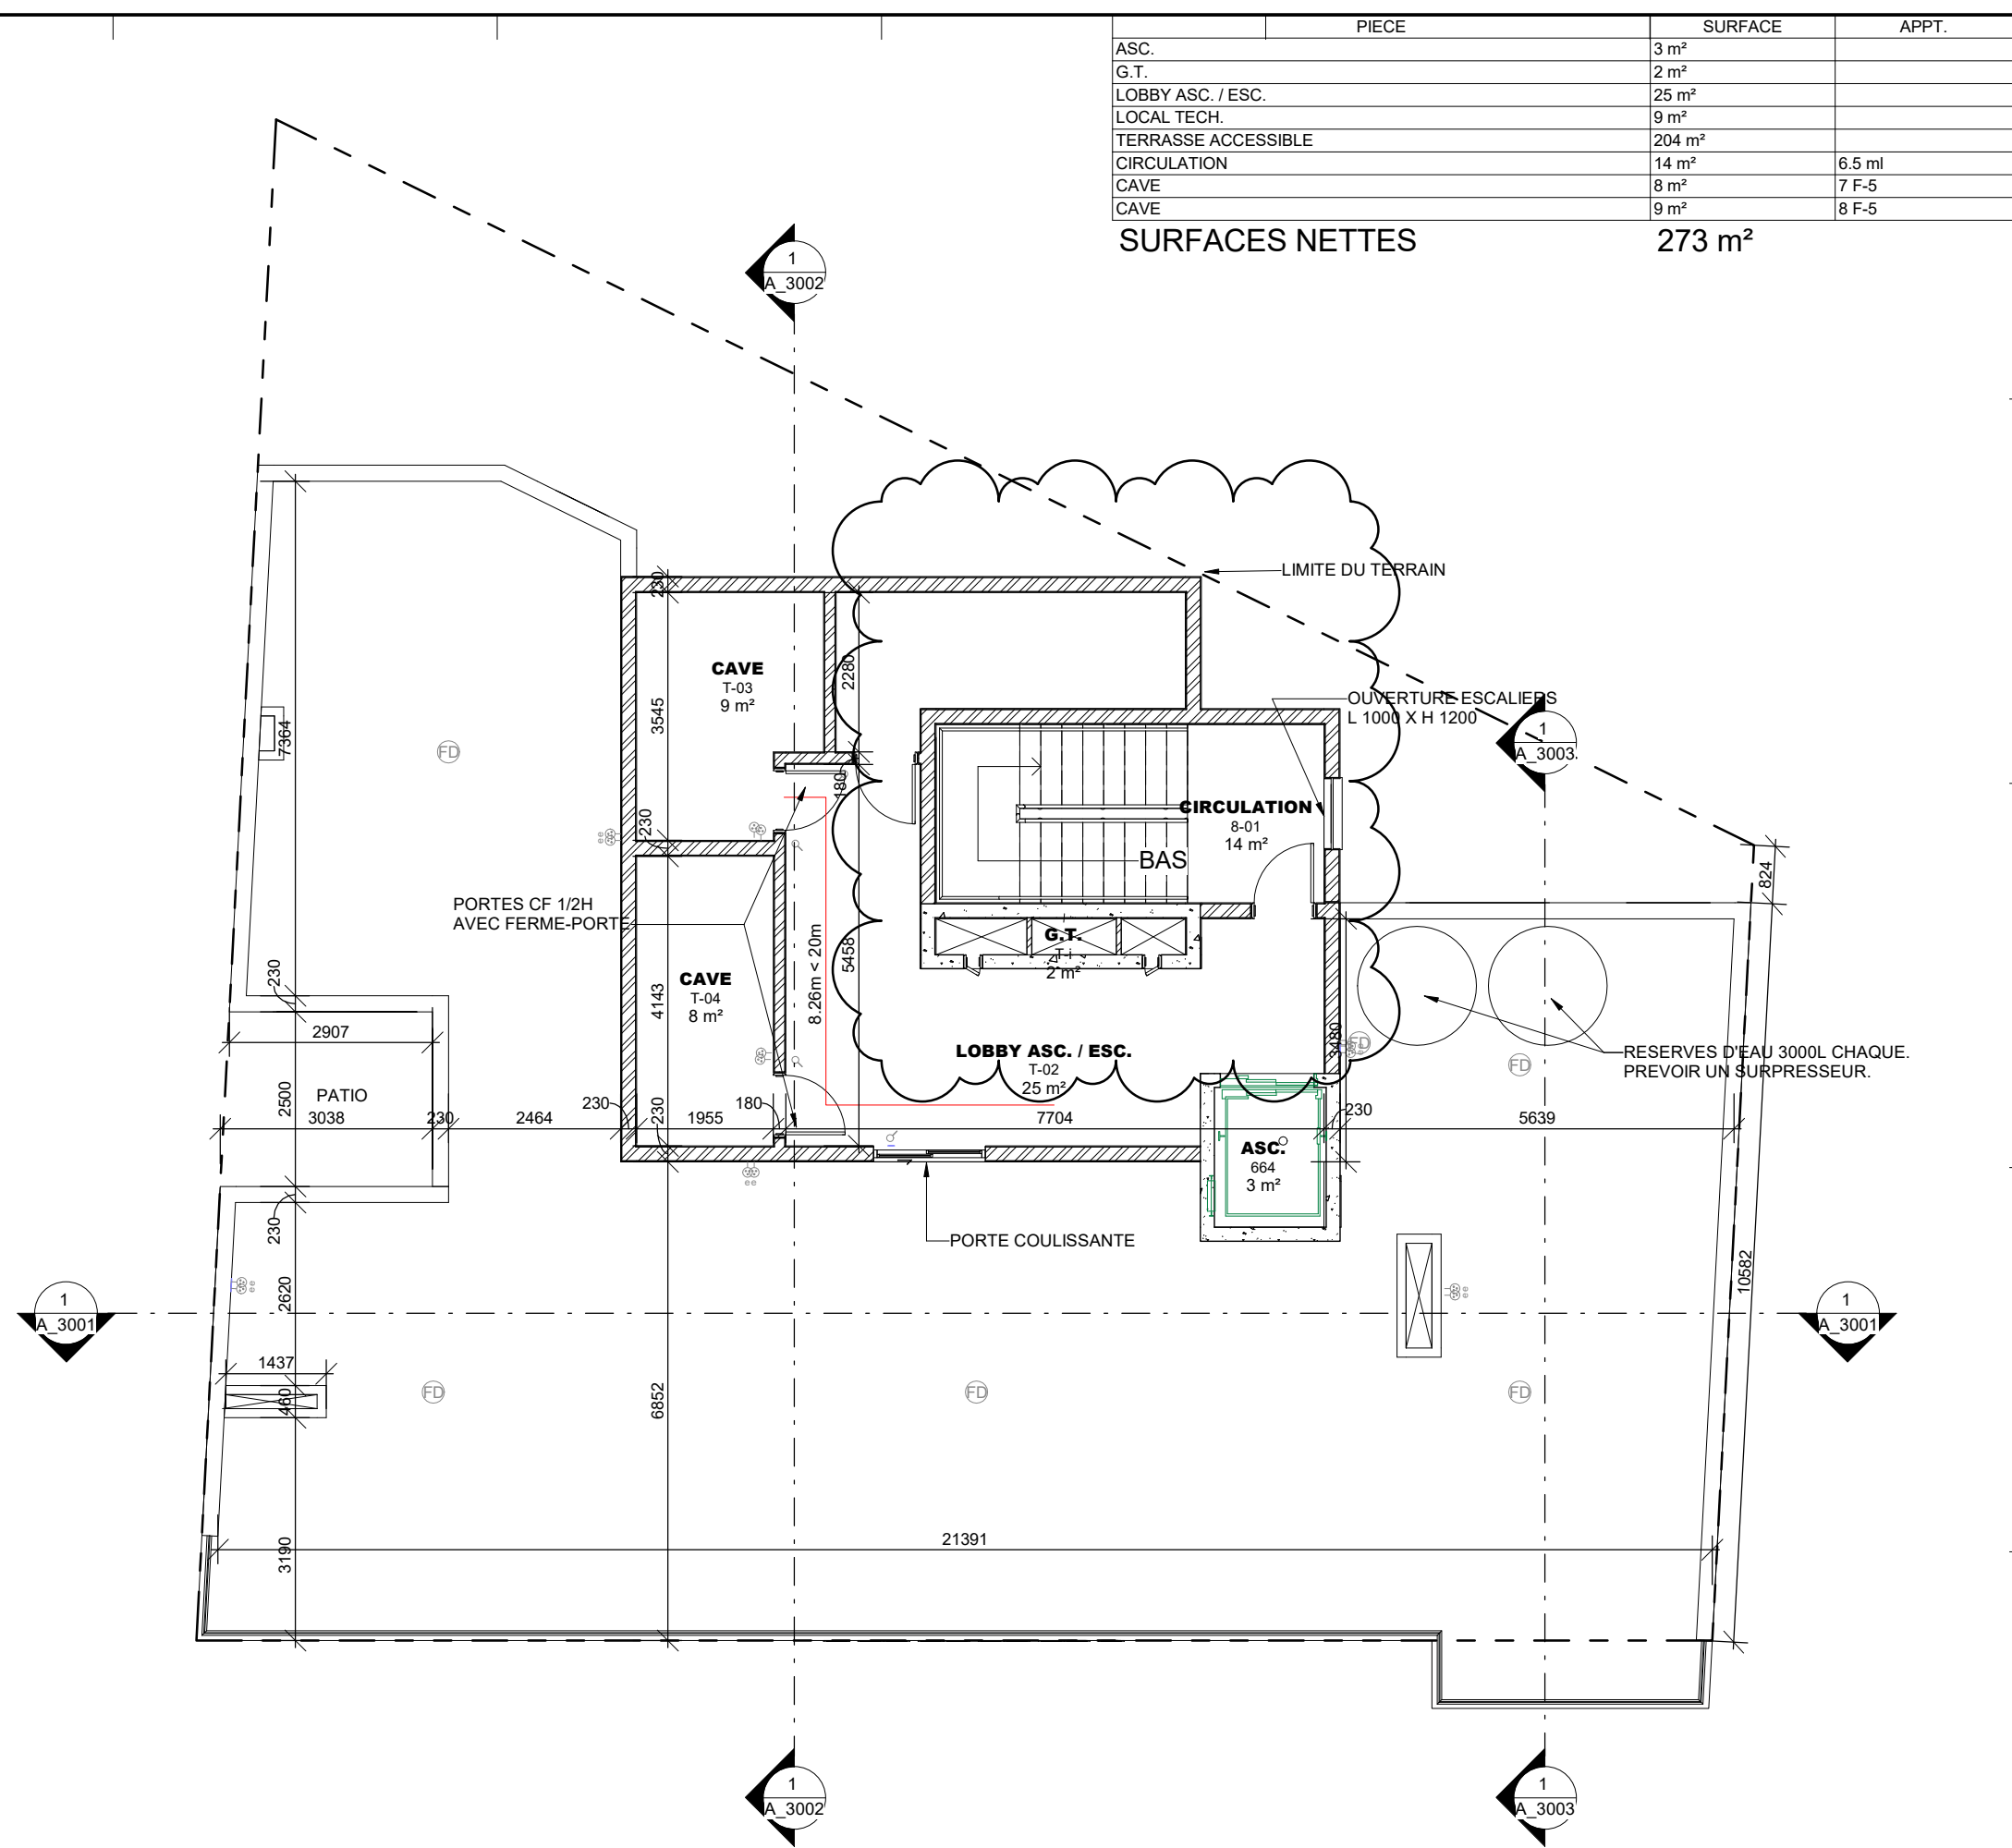

PIECE	SURFACE	APPT.
ASC.	3 m²	
G.T.	2 m²	
LOBBY ASC. / ESC.	25 m²	
LOCAL TECH.	9 m²	
TERRASSE ACCESSIBLE	204 m²	
CIRCULATION	14 m²	6.5 ml
CAVE	8 m²	7 F-5
CAVE	9 m²	8 F-5
SURFACES NETTES		273 m²

NOTES A3

REVISIONS		
REV	DATE	DESCRIPTION
1	05/04/2021	Structural Notes
*	09/08/2021	PRO / DCE
**	14/11/2022	Modifications MO

SIGNATURES		
PARTIE	SIGNATURE	DATE
PROPRIETAIRE		
ARCHITECTE		09/08/2021

STATUT : **PRO**

BARBARA DIOR KANE
ARCHITECTE DPL-US 239/20
221 77 631 7116
FN07 Av des Ambassadeurs Fann Residence


NOM DU PROJET : **JIWALL**

DESCRIP PROJ **SS+R+M+7**
TF: **5360/ GR**
LOCALISATION: **RUE PE-48**

CLIENT: **YA BADIOU SARL**

PLAN TERRASSE ACCESSIBLE

1 : 100	09/08/21
ECHELLE	DATE
BDK	19.04
DESSINE PAR	NO. PROJ.
PRO	A_1018
PHASE	No. DESSIN
	REV

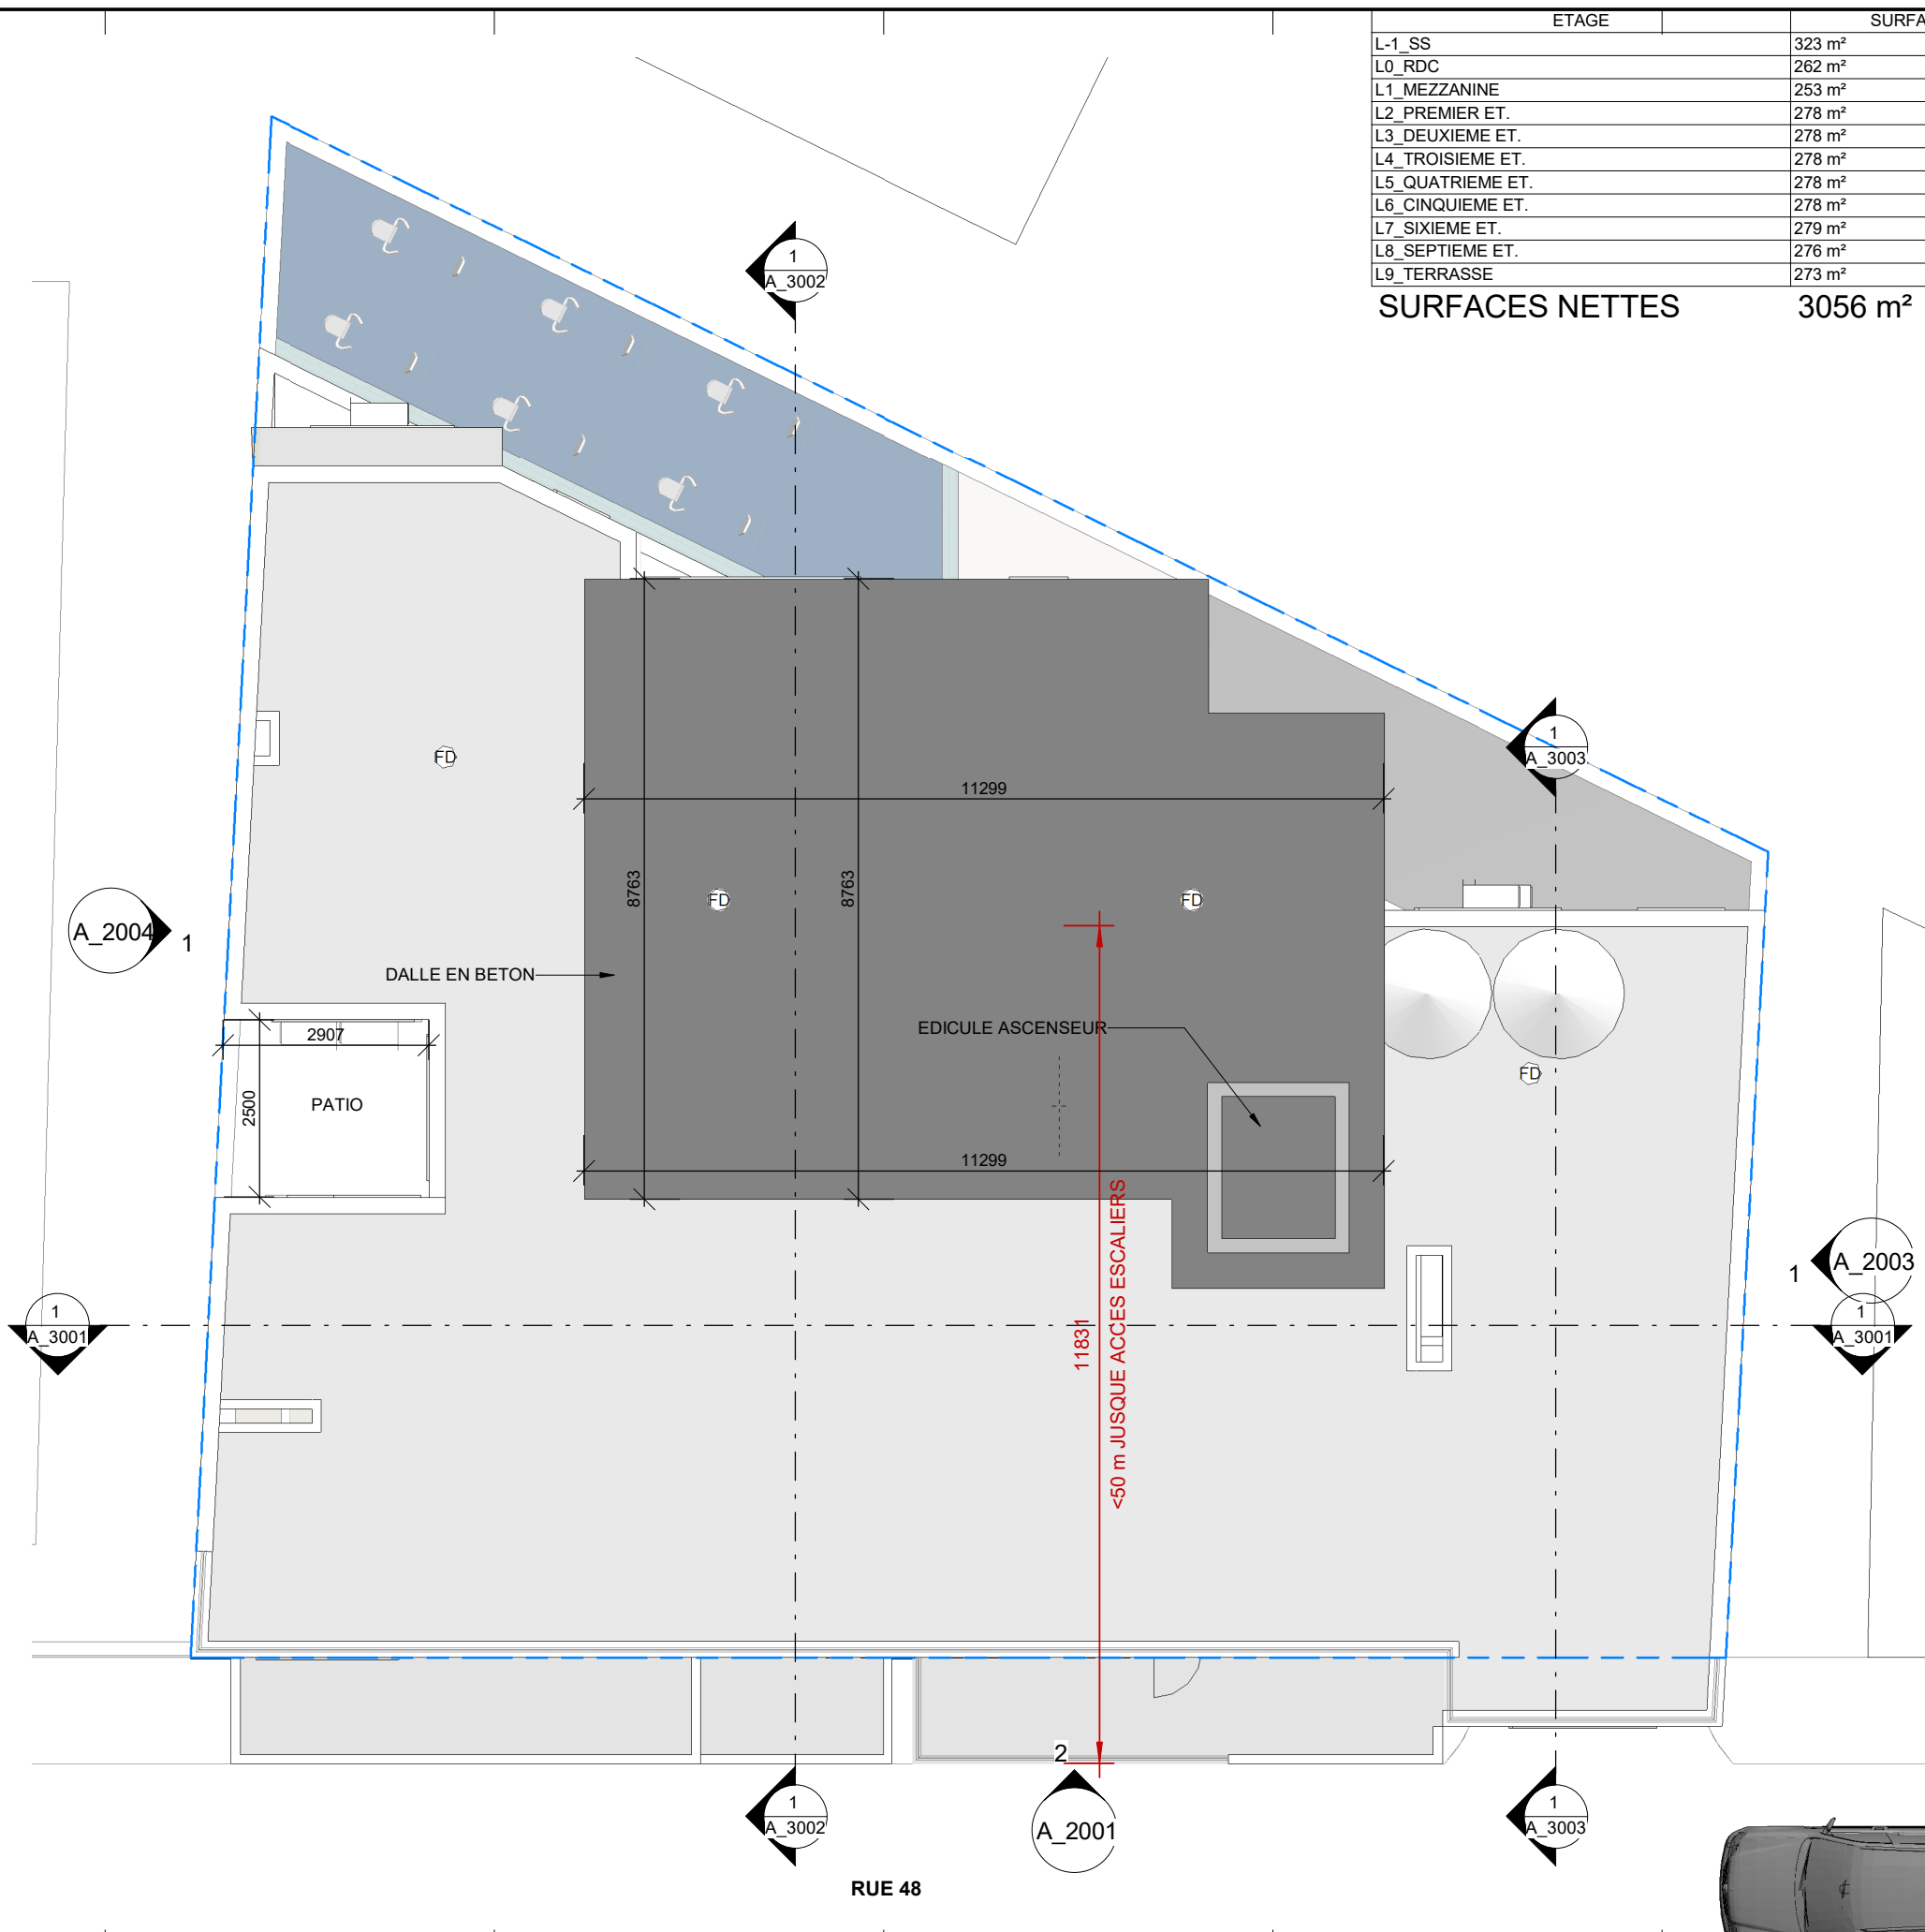

ETAGE	SURFACE
L-1_SS	323 m²
L0_RDC	262 m²
L1_MEZZANINE	253 m²
L2_PREMIER ET.	278 m²
L3_DEUXIEME ET.	278 m²
L4_TROISIEME ET.	278 m²
L5_QUATRIEME ET.	278 m²
L6_CINQUIEME ET.	278 m²
L7_SIXIEME ET.	279 m²
L8_SEPTIEME ET.	276 m²
L9_TERRASSE	273 m²
SURFACES NETTES	3056 m²

NOTES

A3

REVISIONS		
REV	DATE	DESCRIPTION
1	05/04/2021	Structural Notes
*	09/08/2021	PRO / DCE

SIGNATURES		
PARTIE	SIGNATURE	DATE
PROPRIETAIRE		
ARCHITECTE		09/08/2021

STATUT :

PRO

BARBARA DIOR KANE
ARCHITECTE DPL-US 239/20
221 77 631 7116
FN07 Av des Ambassadeurs Fann Residence

NOM DU PROJET : JIWALL

DESCRIP PROJ SS+R+M+7
TF: 5360/ GR
LOCALISATION: RUE PE-48

CLIENT: YA BADIOU SARL

PLAN DE MASSE

1 : 100	09/08/21
ECHELLE	DATE
BDK	19.04
DESSINE PAR	NO. PROJ.
PRO	A_1019
PHASE	No. DESSIN
	REV