


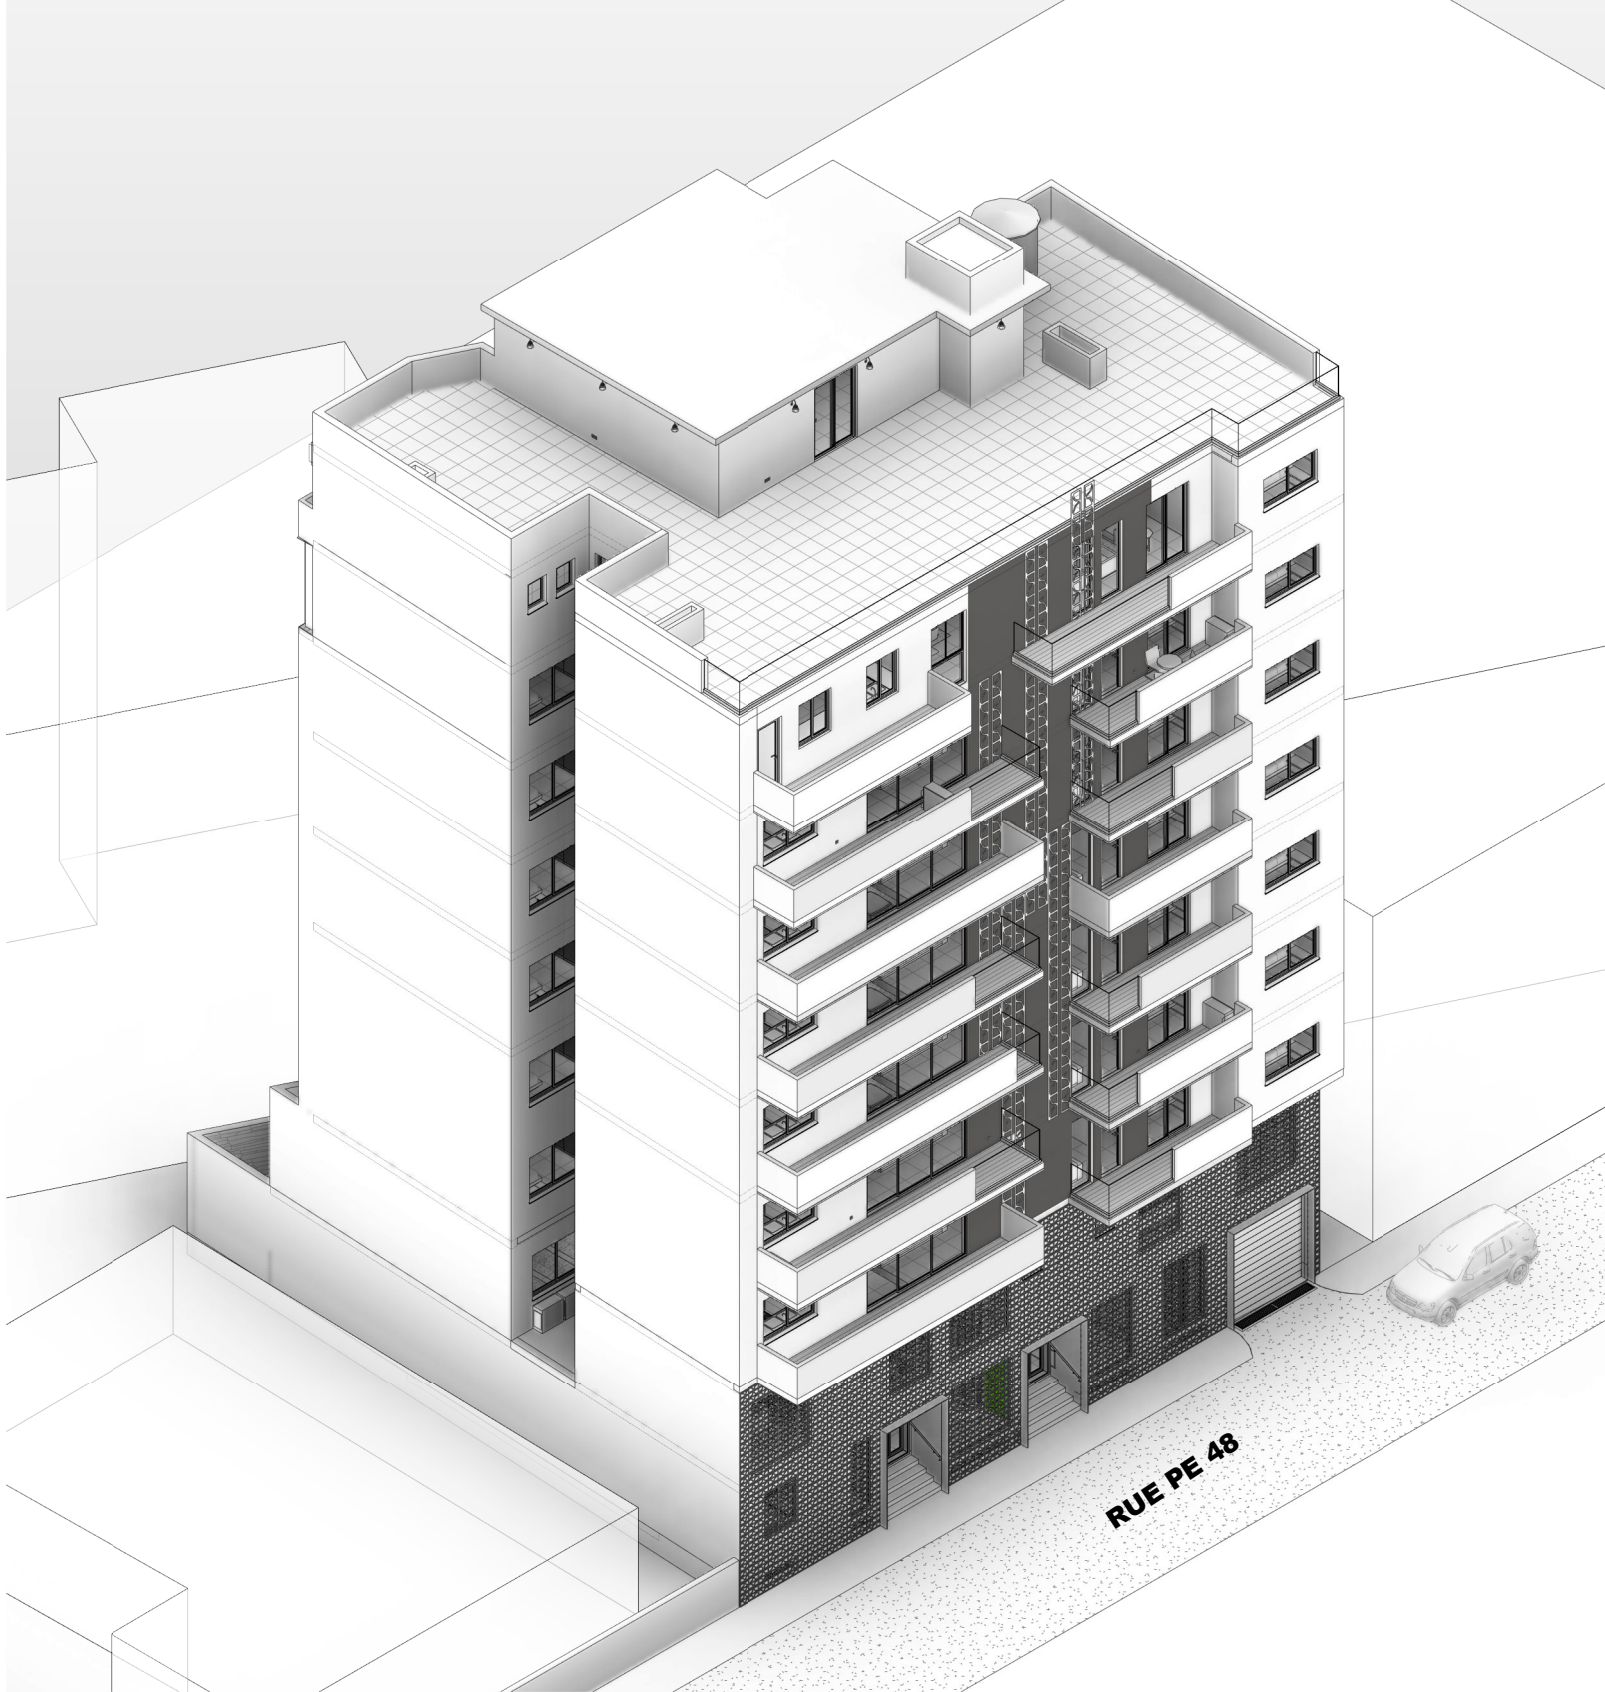

△

REVISIONS

REV	DATE	DESCRIPTION
*	09/08/2021	PRO / DCE

VALIDATION :

SIGNATURES		
PARTIE	SIGNATURE	DATE
PROPRIETAIRE		
ARCHITECTE		09/08/2021

STATUT :

PRO

BARBARA DIOR KANE
ARCHITECTE DPL-US 239/20
221 77 631 7116
FN07 Av des Ambassadeurs Fann Residence

NOM DU PROJET : JIWALL

DESCRIP PROJ SS+R+M+7
TF: 5360/ GR
LOCALISATION: RUE PE-48

CLIENT: YA BADIOU SARL

VUE AXO GLOBALE SW

ECHELLE		14/11/22
BDK		19.04
DESSINE PAR	NO. PROJ.	
PRO	A_9002	*
PHASE	Nº. DESSIN	REV



REVISIONS		
REV	DATE	DESCRIPTION
*	09/08/2021	PRO / DCE


SIGNATURES		
PARTIE	SIGNATURE	DATE
PROPRIETAIRE		
ARCHITECTE		09/08/2021

STATUT :		
PRO		

BARBARA DIOR KANE
ARCHITECTE DPL-US 239/20
221 77 631 7116
FN07 Av des Ambassadeurs Fann Residence

NOM DU PROJET : JIWALL
DESCRIP PROJ : SS+R+M+7
TF: 5360/ GR
LOCALISATION: RUE PE-48
CLIENT: YA BADIOU SARL
VUE AXO GLOBALE NE

ECHELLE		14/11/22
BDK		19.04
DESSINE PAR		NO. PROJ.
PRO	A_9001	*
PHASE	No. DESSIN	REV

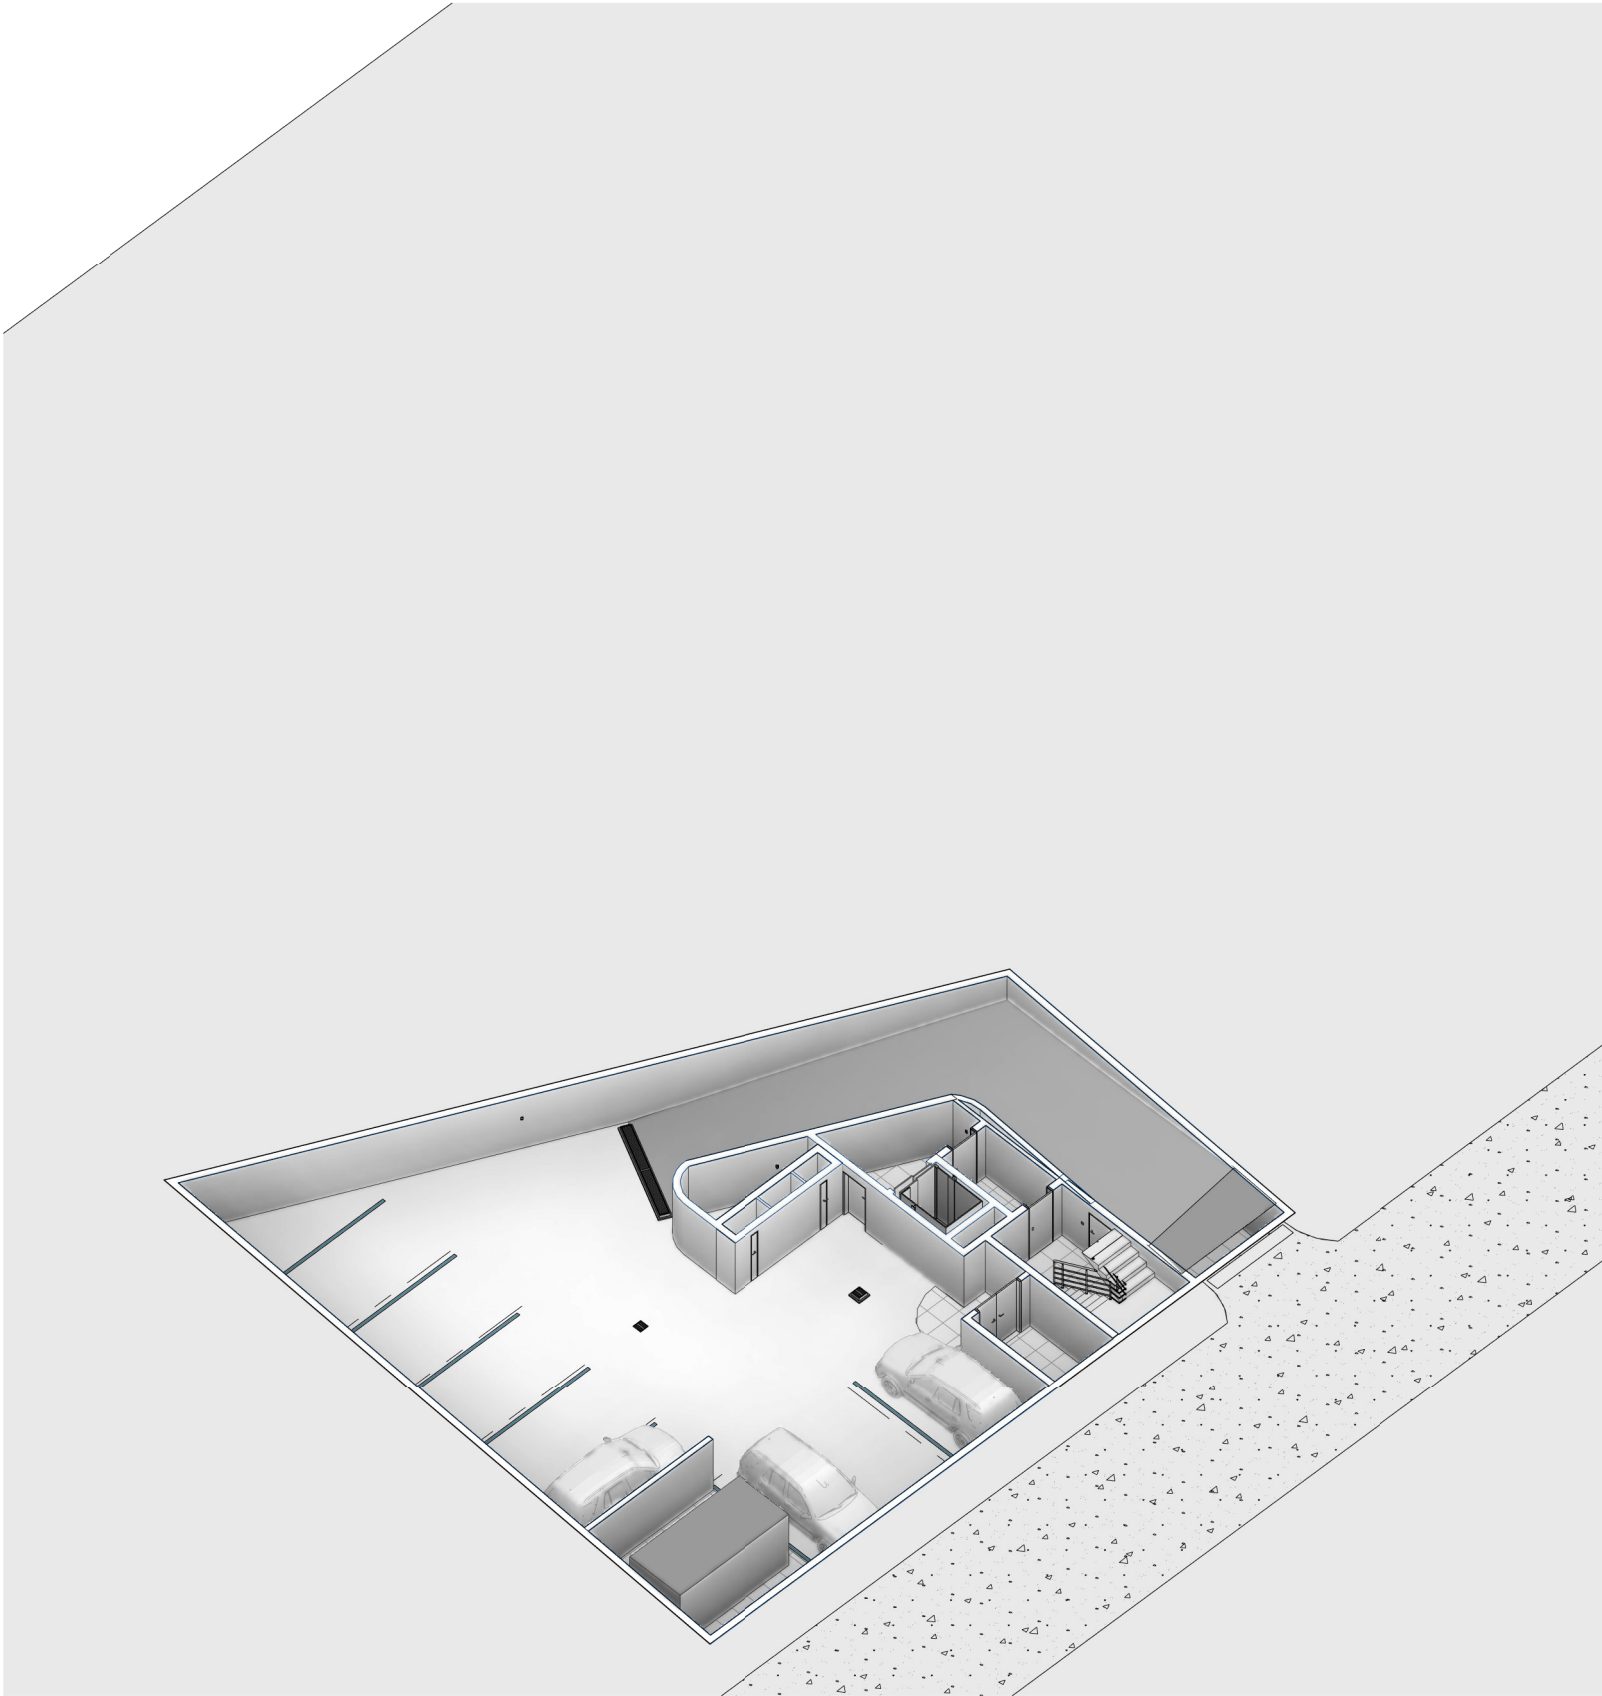

△

REVISIONS

REV	DATE	DESCRIPTION
*	09/08/2021	PRO / DCE

VALIDATION :

SIGNATURES		
PARTIE	SIGNATURE	DATE
PROPRIETAIRE		
ARCHITECTE		09/08/2021

STATUT :

PRO

BARBARA DIOR KANE

ARCHITECTE DPL-US 239/20

221 77 631 7116

FN07 Av des Ambassadeurs Fann Residence

NOM DU PROJET : JIWALL

DESCRIP PROJ SS+R+M+7


TF: 5360/ GR

LOCALISATION: RUE PE-48

CLIENT: YA BADIOU SARL

VUE AXO SS

ECHELLE		14/11/22
BDK		19.04
DESSINE PAR	NO. PROJ.	
PRO	A_9003	*
PHASE	No. DESSIN	REV

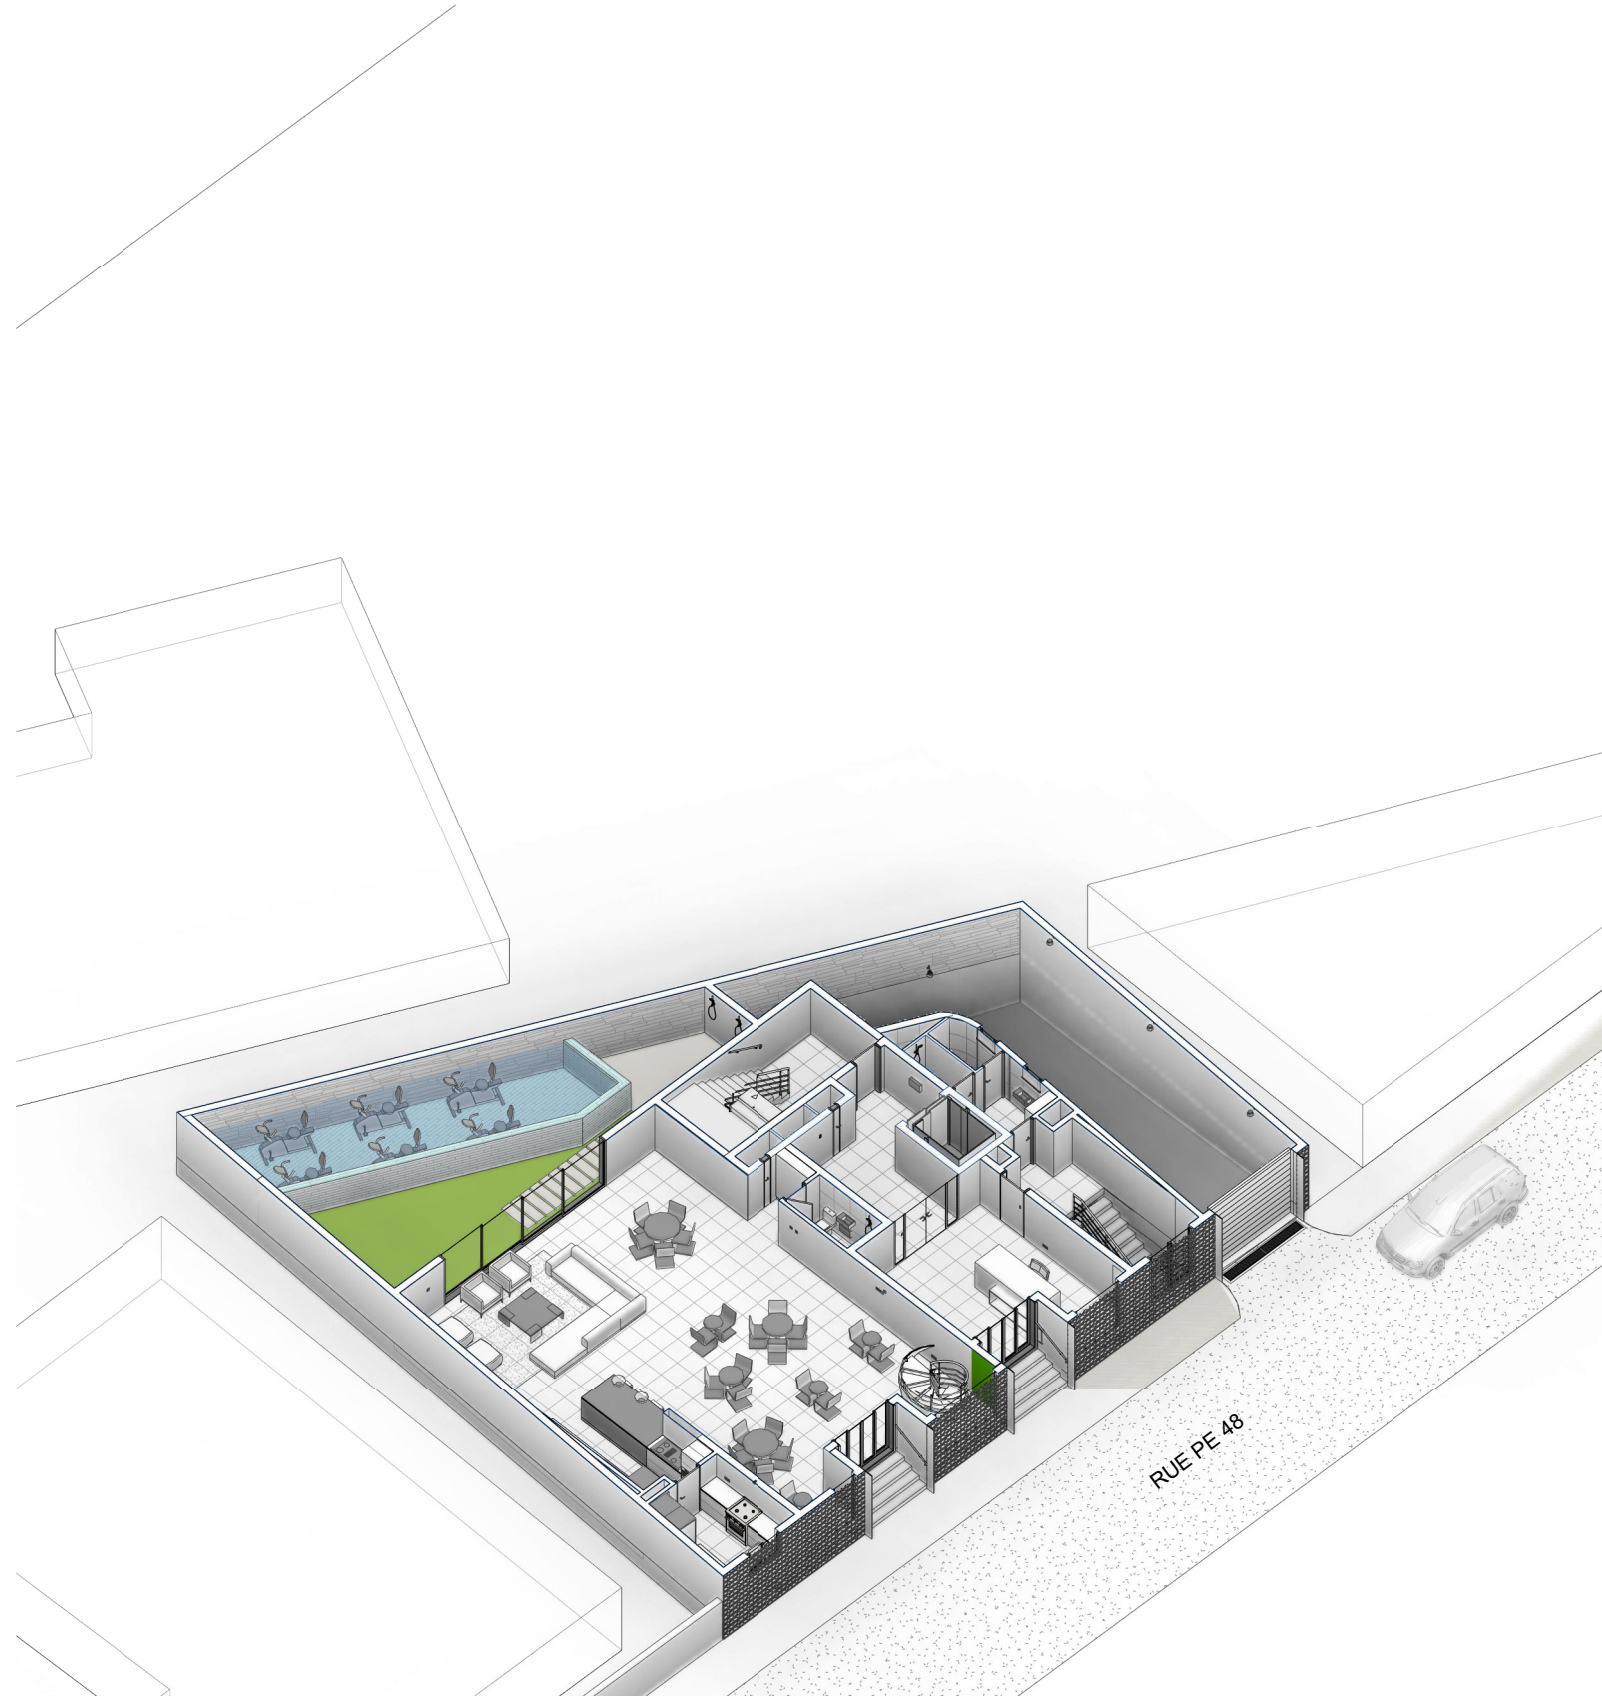

△ REVISIONS

REV	DATE	DESCRIPTION
*	09/08/2021	PRO / DCE

VALIDATION :

SIGNATURES		
PARTIE	SIGNATURE	DATE
PROPRIETAIRE		
ARCHITECTE		09/08/2021

STATUT :

PRO

BARBARA DIOR KANE
ARCHITECTE DPL-US 239/20
221 77 631 7116
FN07 Av des Ambassadeurs Fann Residence


NOM DU PROJET : **JIWALL**

DESCRIP PROJ: **SS+R+M+7**
TF: **5360/ GR**
LOCALISATION: **RUE PE-48**

CLIENT: **YA BADIOU SARL**

VUE AXO RDC

ECHELLE	14/11/22
DATE	
BDK	19.04
DESSINE PAR	NO. PROJ.
PRO	A_9004
PHASE	No. DESSIN
	REV

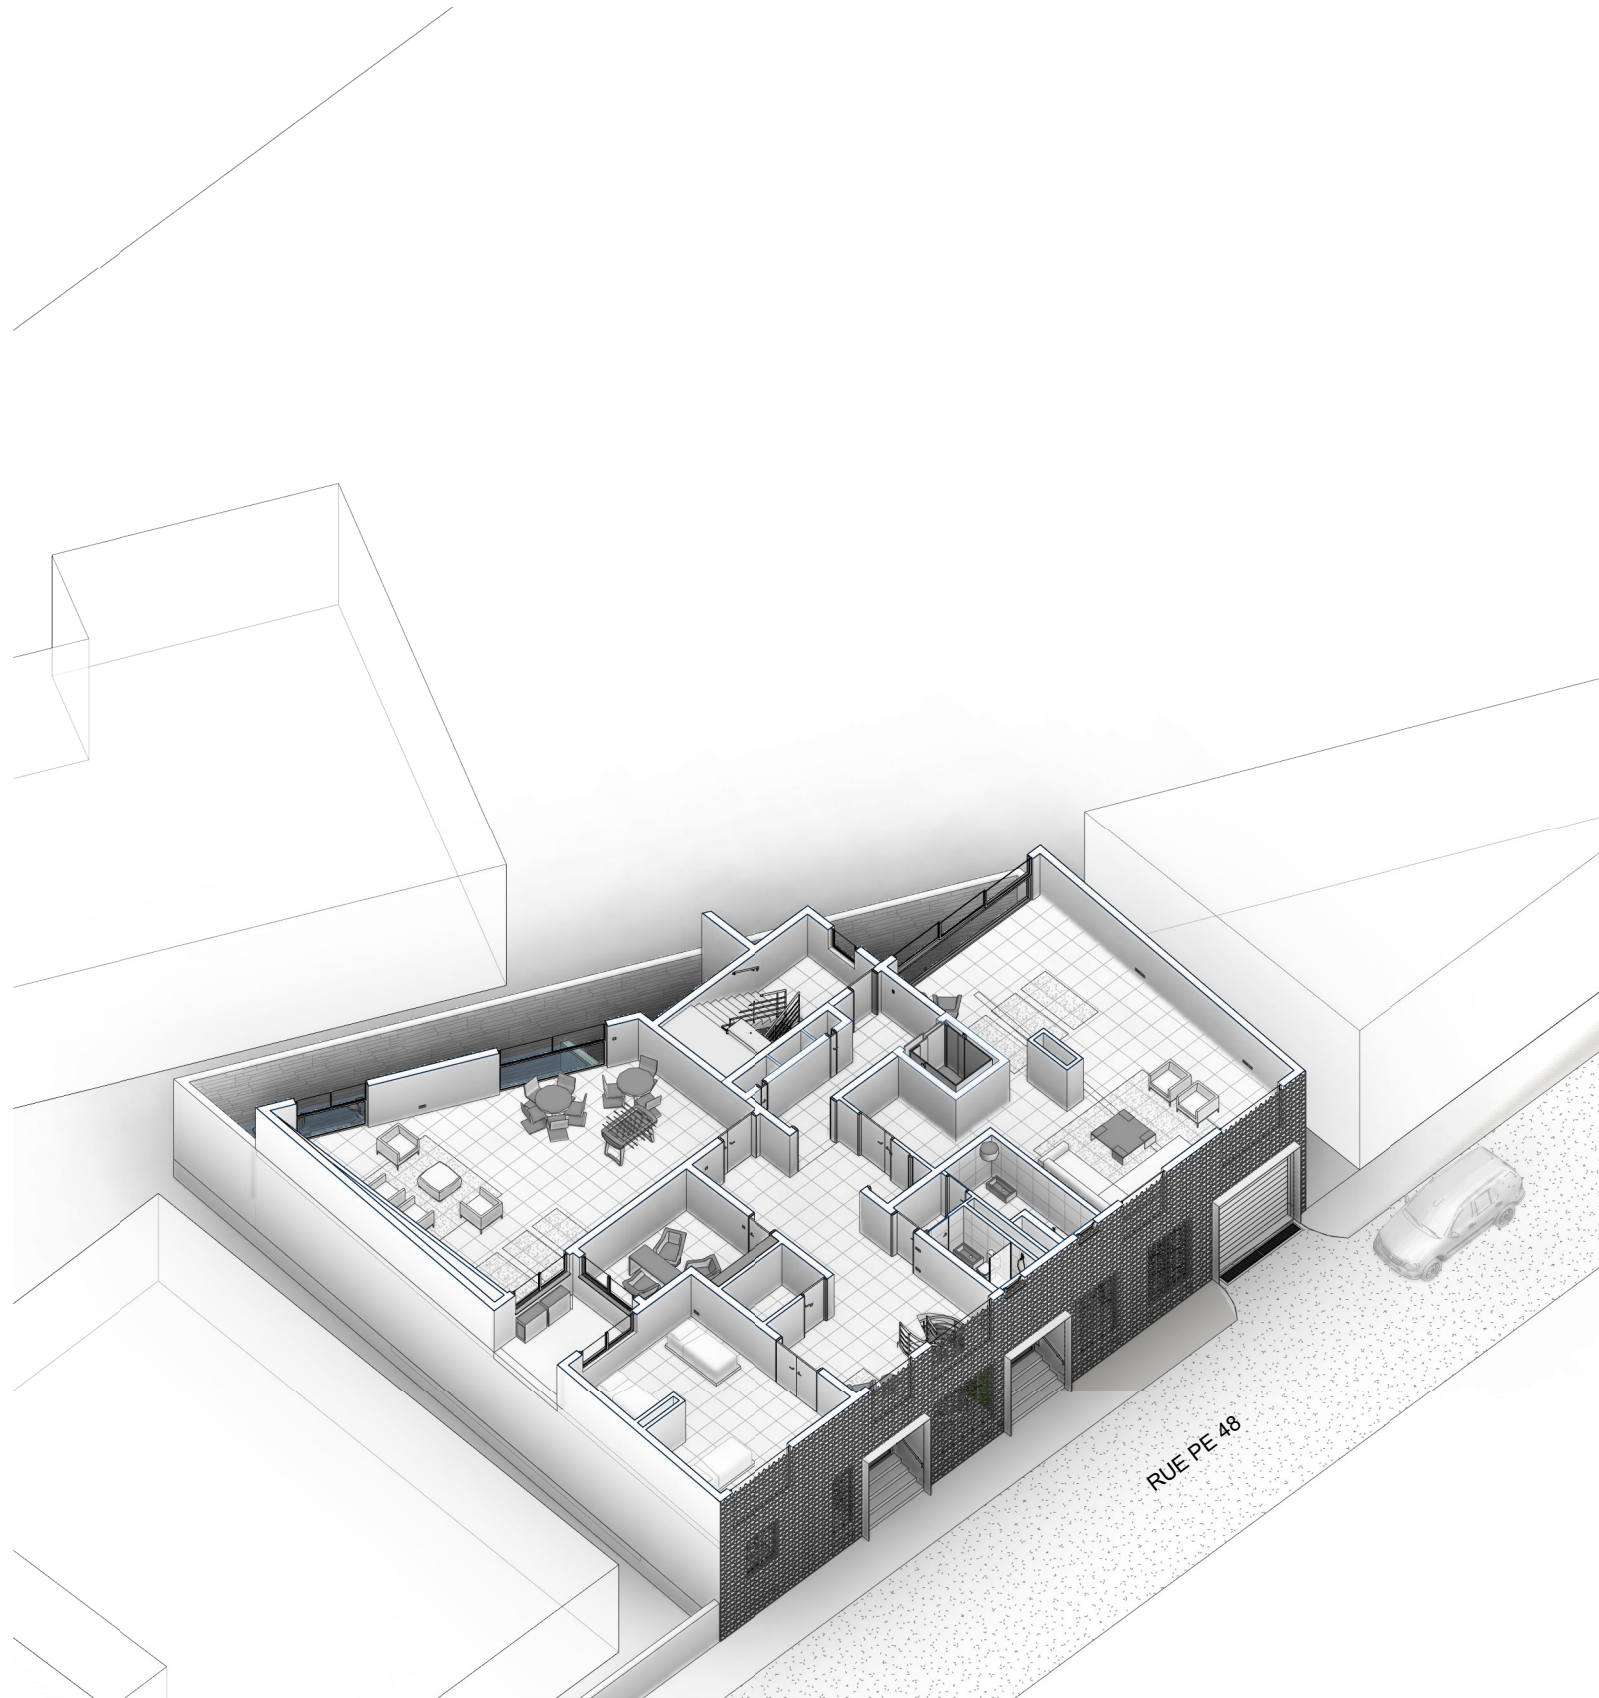

NOTES

A3

△ REVISIONS

REV	DATE	DESCRIPTION
*	09/08/2021	PRO / DCE

VALIDATION :

SIGNATURES		
PARTIE	SIGNATURE	DATE
PROPRIETAIRE		
ARCHITECTE		09/08/2021

STATUT :

PRO

BARBARA DIOR KANE
ARCHITECTE DPL-US 239/20

221 77 631 7116
FN07 Av des Ambassadeurs Fann Residence


NOM DU PROJET : **JIWALL**

DESCRIP PROJ **SS+R+M+7**
TF: **5360/ GR**
LOCALISATION: **RUE PE-48**

CLIENT: **YA BADIOU SARL**

VUE AXO MEZZ.

ECHELLE		14/11/22
BDK		19.04
DESSINE PAR	NO. PROJ.	
PRO	A_9005	*
PHASE	No. DESSIN	REV

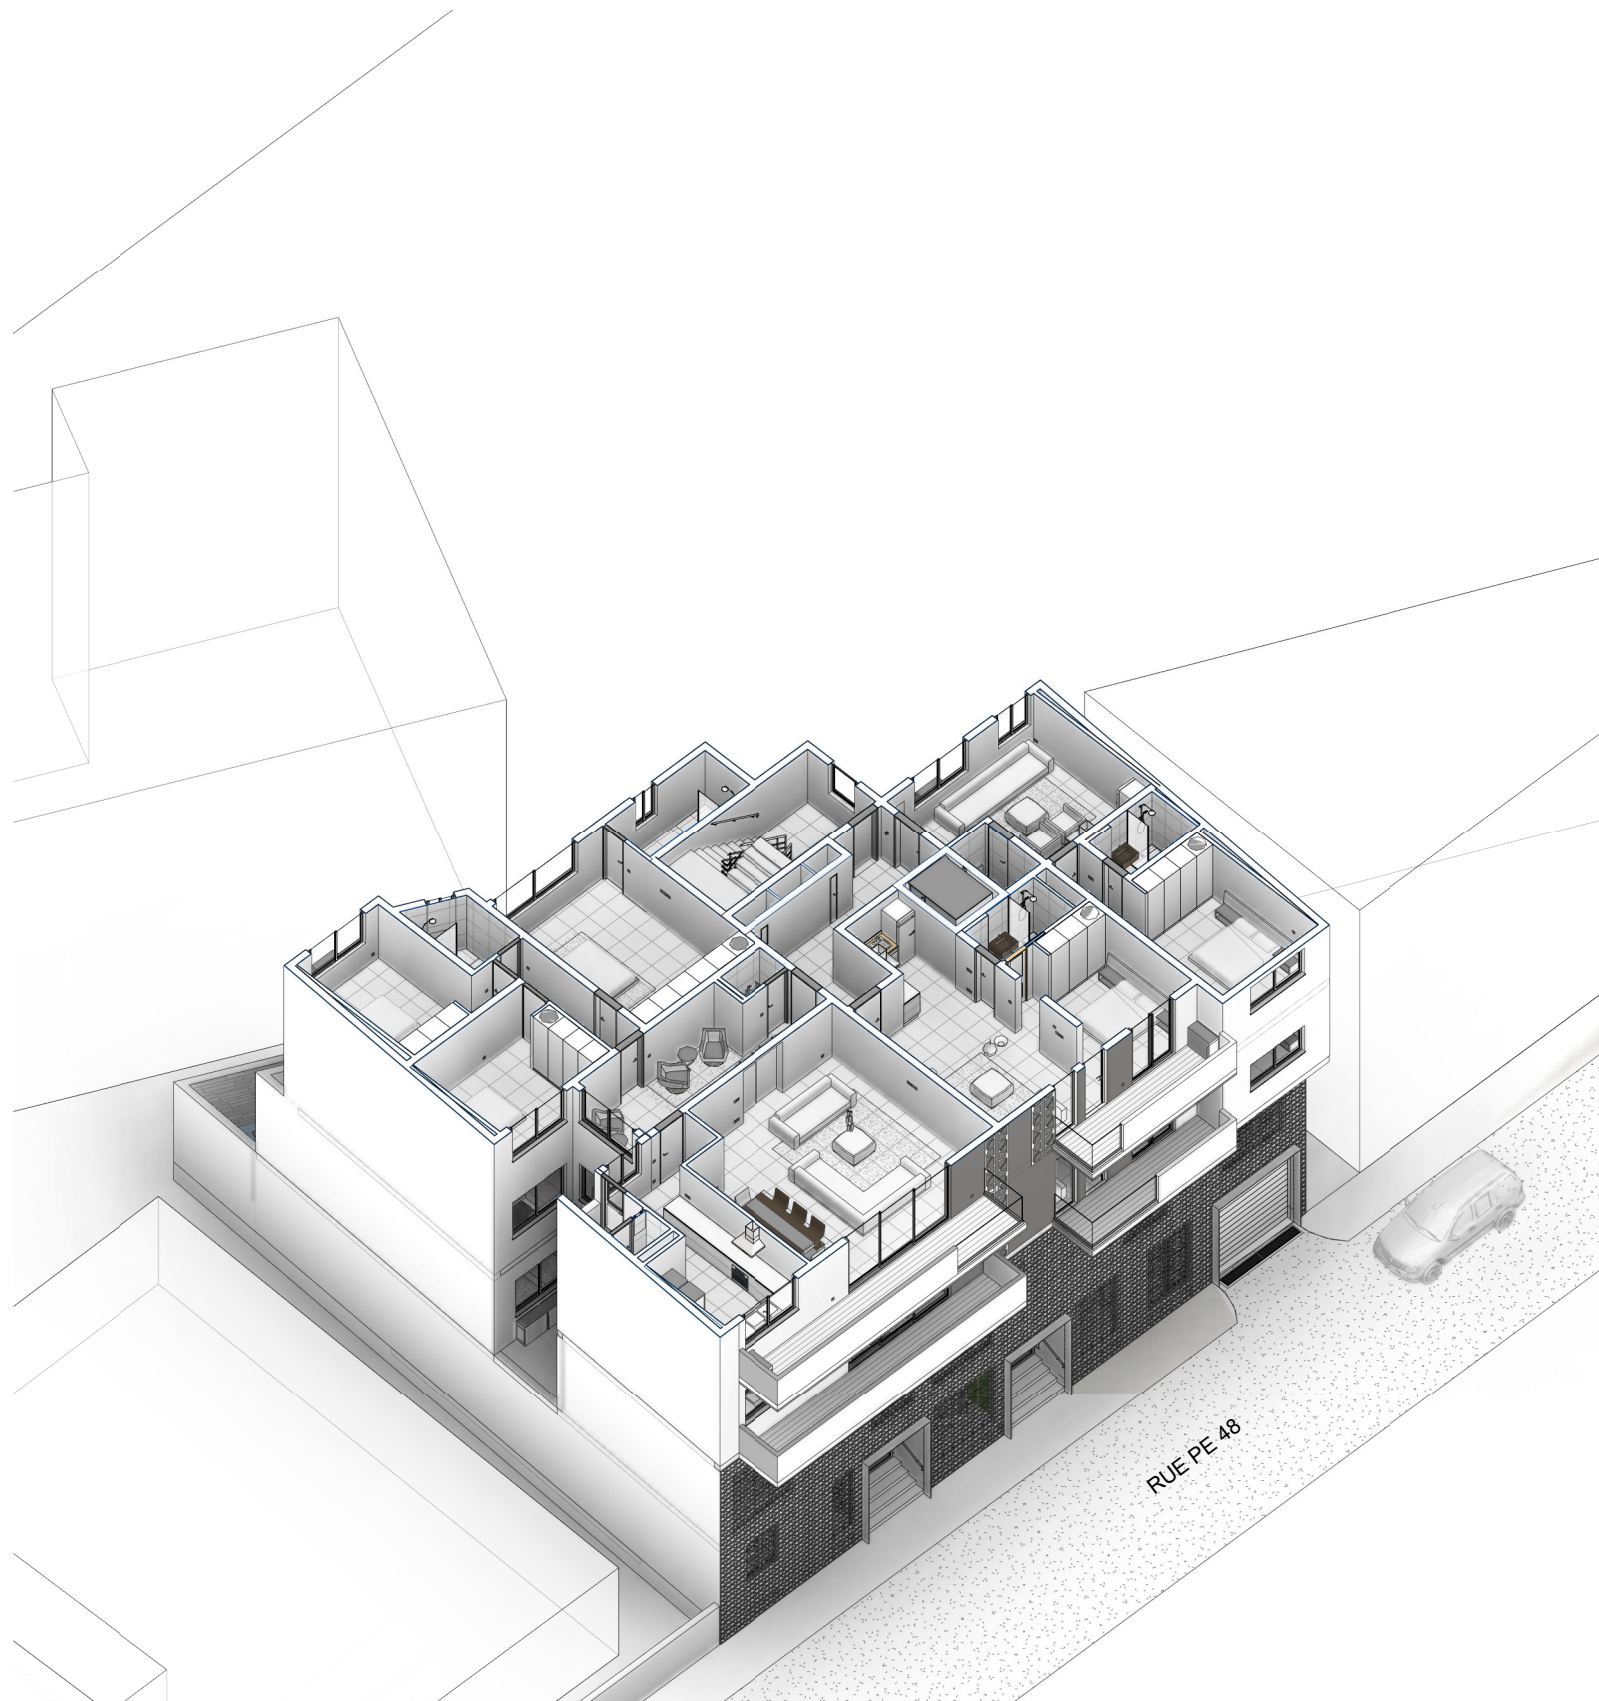

NOTES

A3

△ REVISIONS

REV	DATE	DESCRIPTION
*	09/08/2021	PRO / DCE

VALIDATION :

SIGNATURES		
PARTIE	SIGNATURE	DATE
PROPRIETAIRE		
ARCHITECTE		09/08/2021

STATUT :

PRO

BARBARA DIOR KANE
ARCHITECTE DPL-US 239/20

221 77 631 7116
FN07 Av des Ambassadeurs Fann Residence


NOM DU PROJET : **JIWALL**

DESCRIP PROJ: **SS+R+M+7**
TF: **5360/ GR**
LOCALISATION: **RUE PE-48**

CLIENT: **YA BADIOU SARL**

VUE AXO ET. 2

ECHELLE		14/11/22
BDK		19.04
DESSINE PAR	NO. PROJ.	
PRO	A_9006	*
PHASE	No. DESSIN	REV

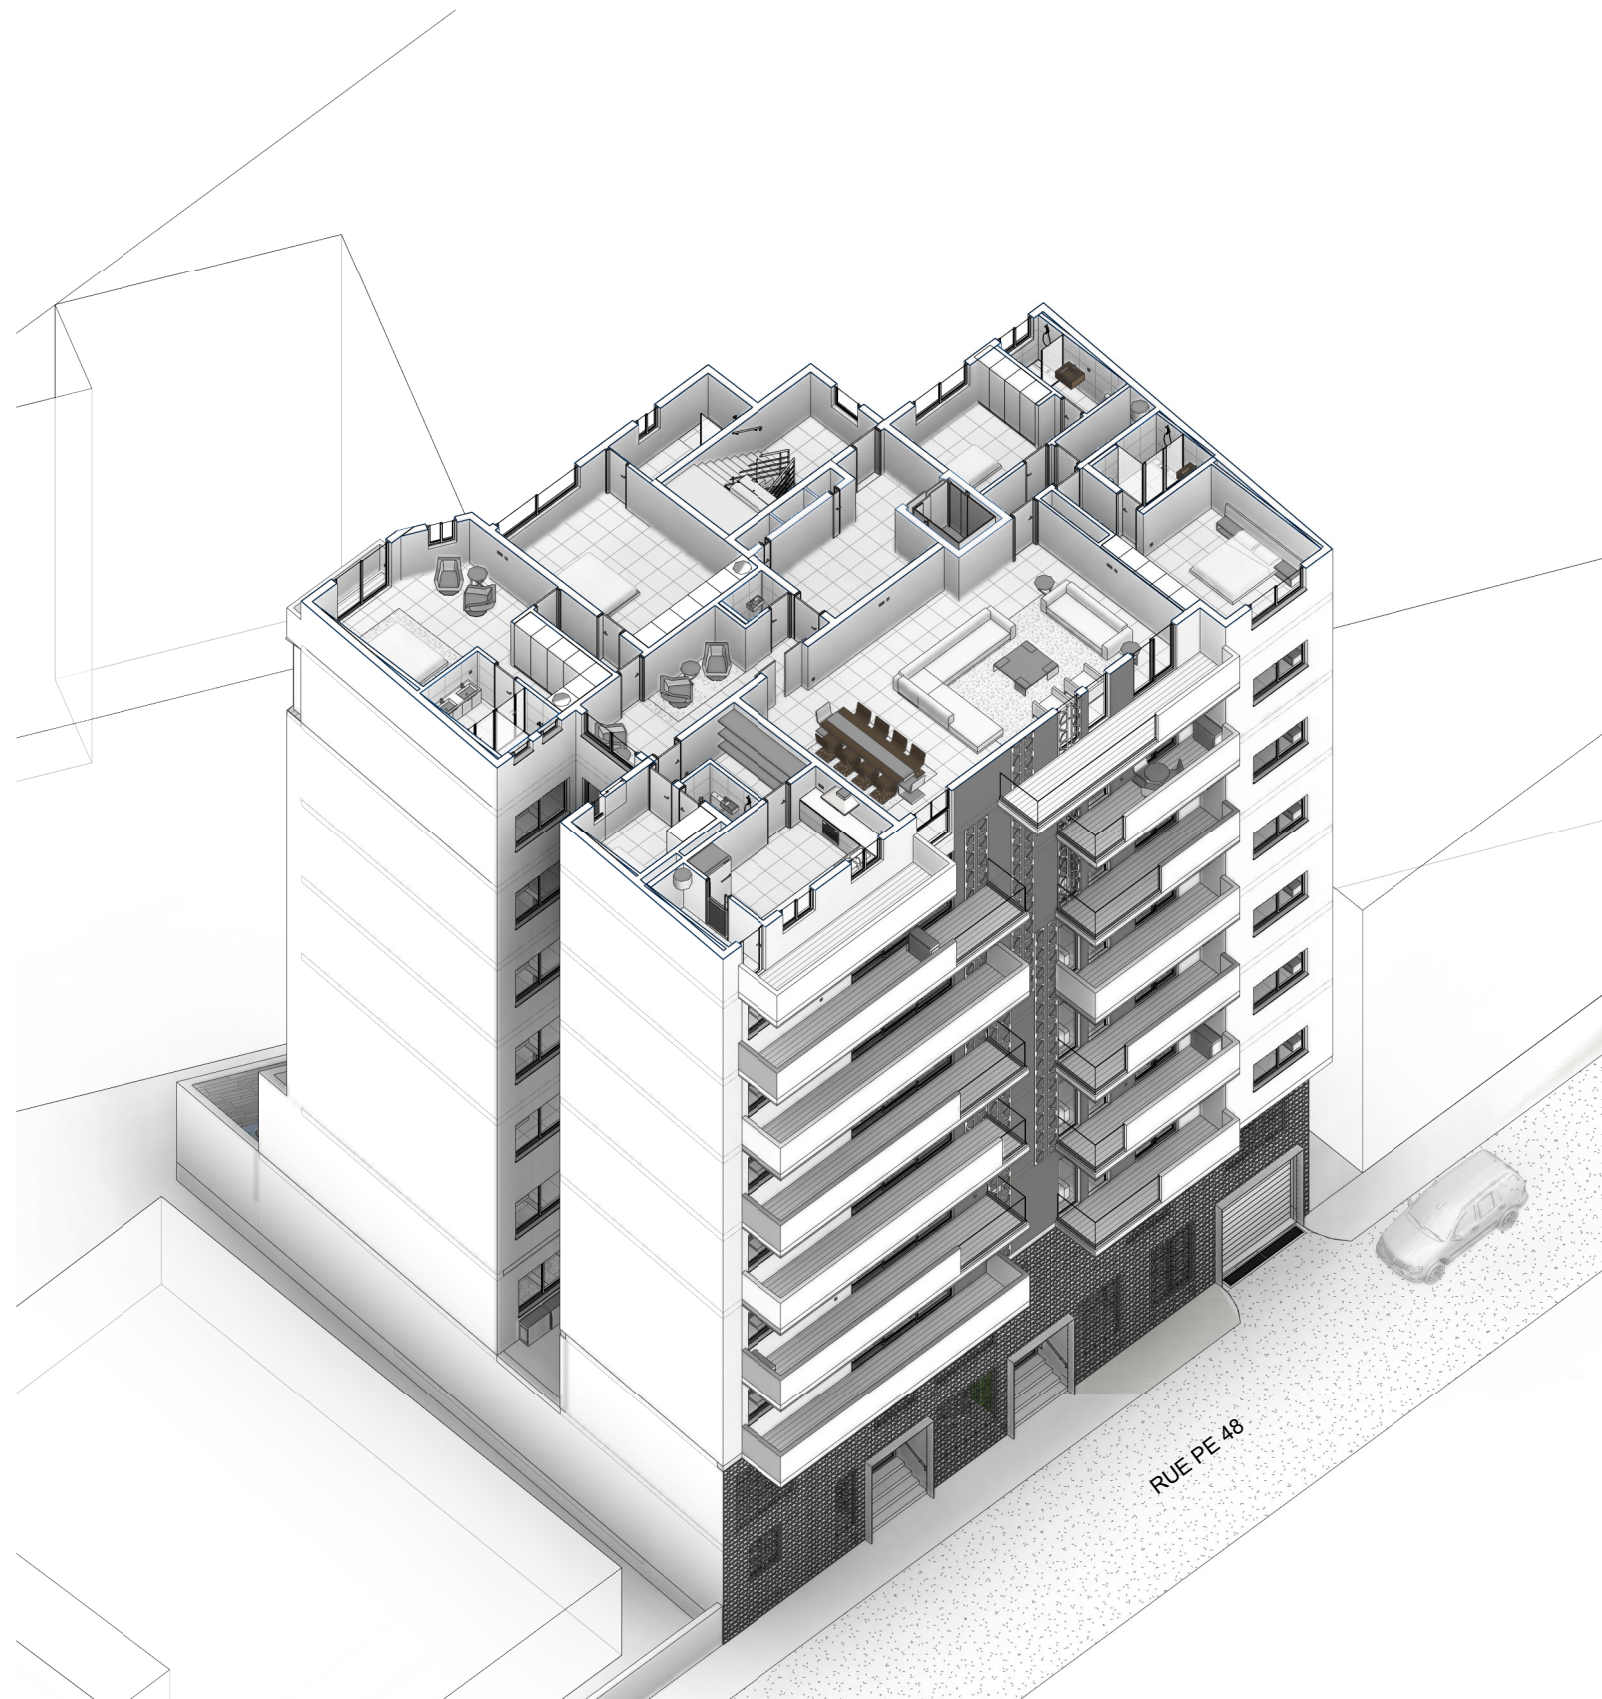

NOTES

A3

△ REVISIONS

REV	DATE	DESCRIPTION
*	09/08/2021	PRO / DCE

VALIDATION :

SIGNATURES		
PARTIE	SIGNATURE	DATE
PROPRIETAIRE		
ARCHITECTE		09/08/2021

STATUT :

PRO

BARBARA DIOR KANE
ARCHITECTE DPL-US 239/20

221 77 631 7116
FN07 Av des Ambassadeurs Fann Residence


NOM DU PROJET : JIWALL

DESCRIP PROJ SS+R+M+7
TF: 5360/ GR
LOCALISATION: RUE PE-48

CLIENT: YA BADIOU SARL

VUE AXO ET. 7

ECHELLE		14/11/22
BDK		19.04
DESSINE PAR	NO. PROJ.	
PRO	A_9007	*
PHASE	No. DESSIN	REV

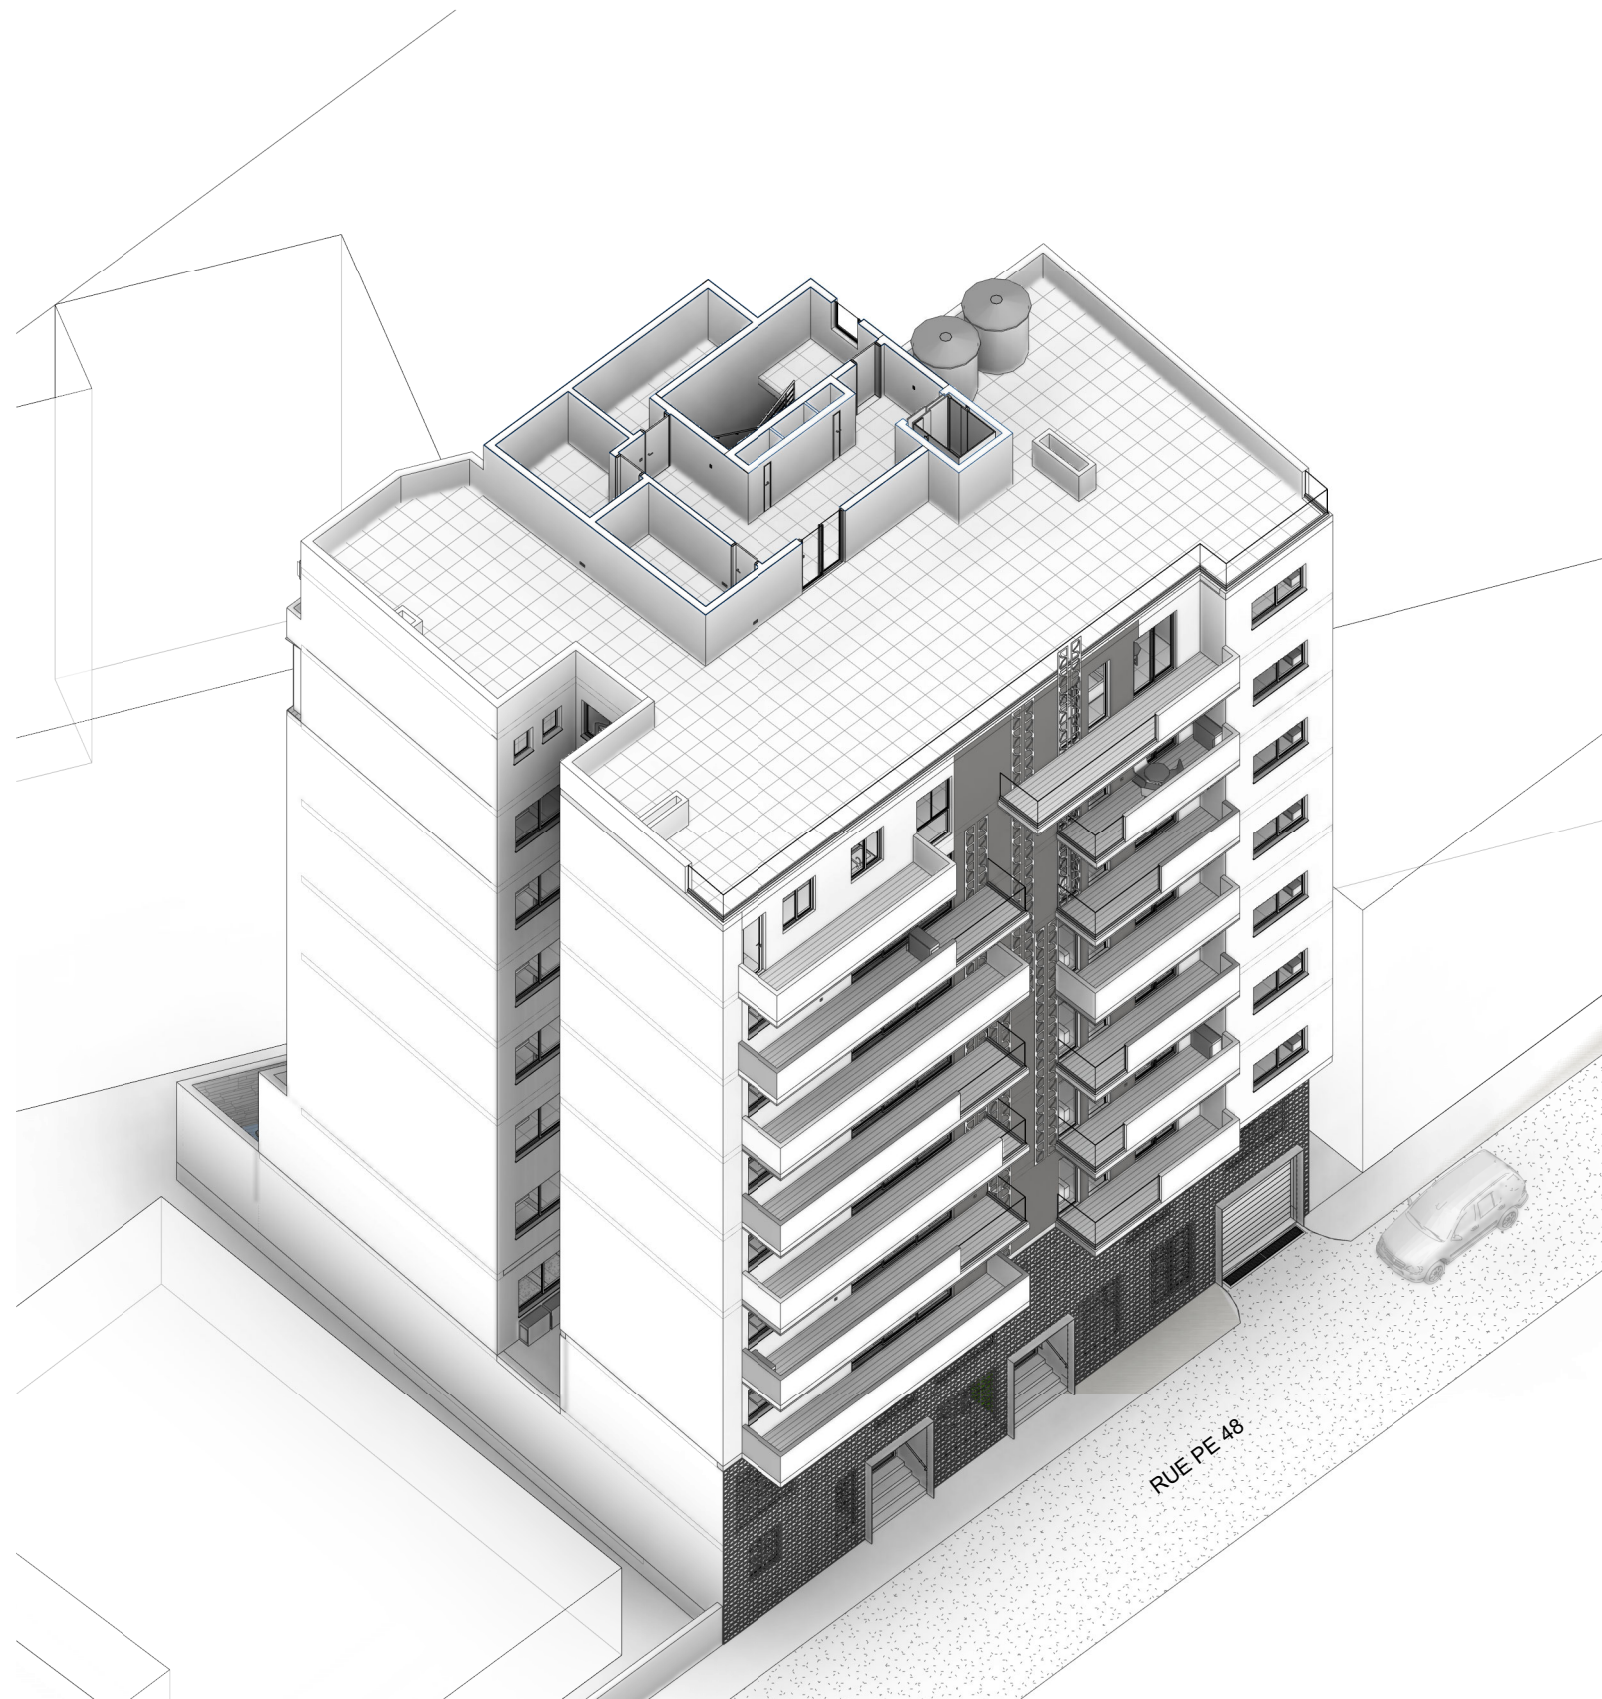

△ REVISIONS

REV	DATE	DESCRIPTION
*	09/08/2021	PRO / DCE

VALIDATION :

SIGNATURES		
PARTIE	SIGNATURE	DATE
PROPRIETAIRE		
ARCHITECTE		09/08/2021

STATUT :

PRO

BARBARA DIOR KANE
ARCHITECTE DPL-US 239/20

221 77 631 7116
FN07 Av des Ambassadeurs Fann Residence


NOM DU PROJET : JIWALL

DESCRIP PROJ SS+R+M+7
TF: 5360/ GR
LOCALISATION: RUE PE-48

CLIENT: YA BADIOU SARL

VUE AXO TERRASSE

ECHELLE		14/11/22
BDK		19.04
DESSINE PAR	NO. PROJ.	
PRO	A_9008	*
PHASE	No. DESSIN	REV

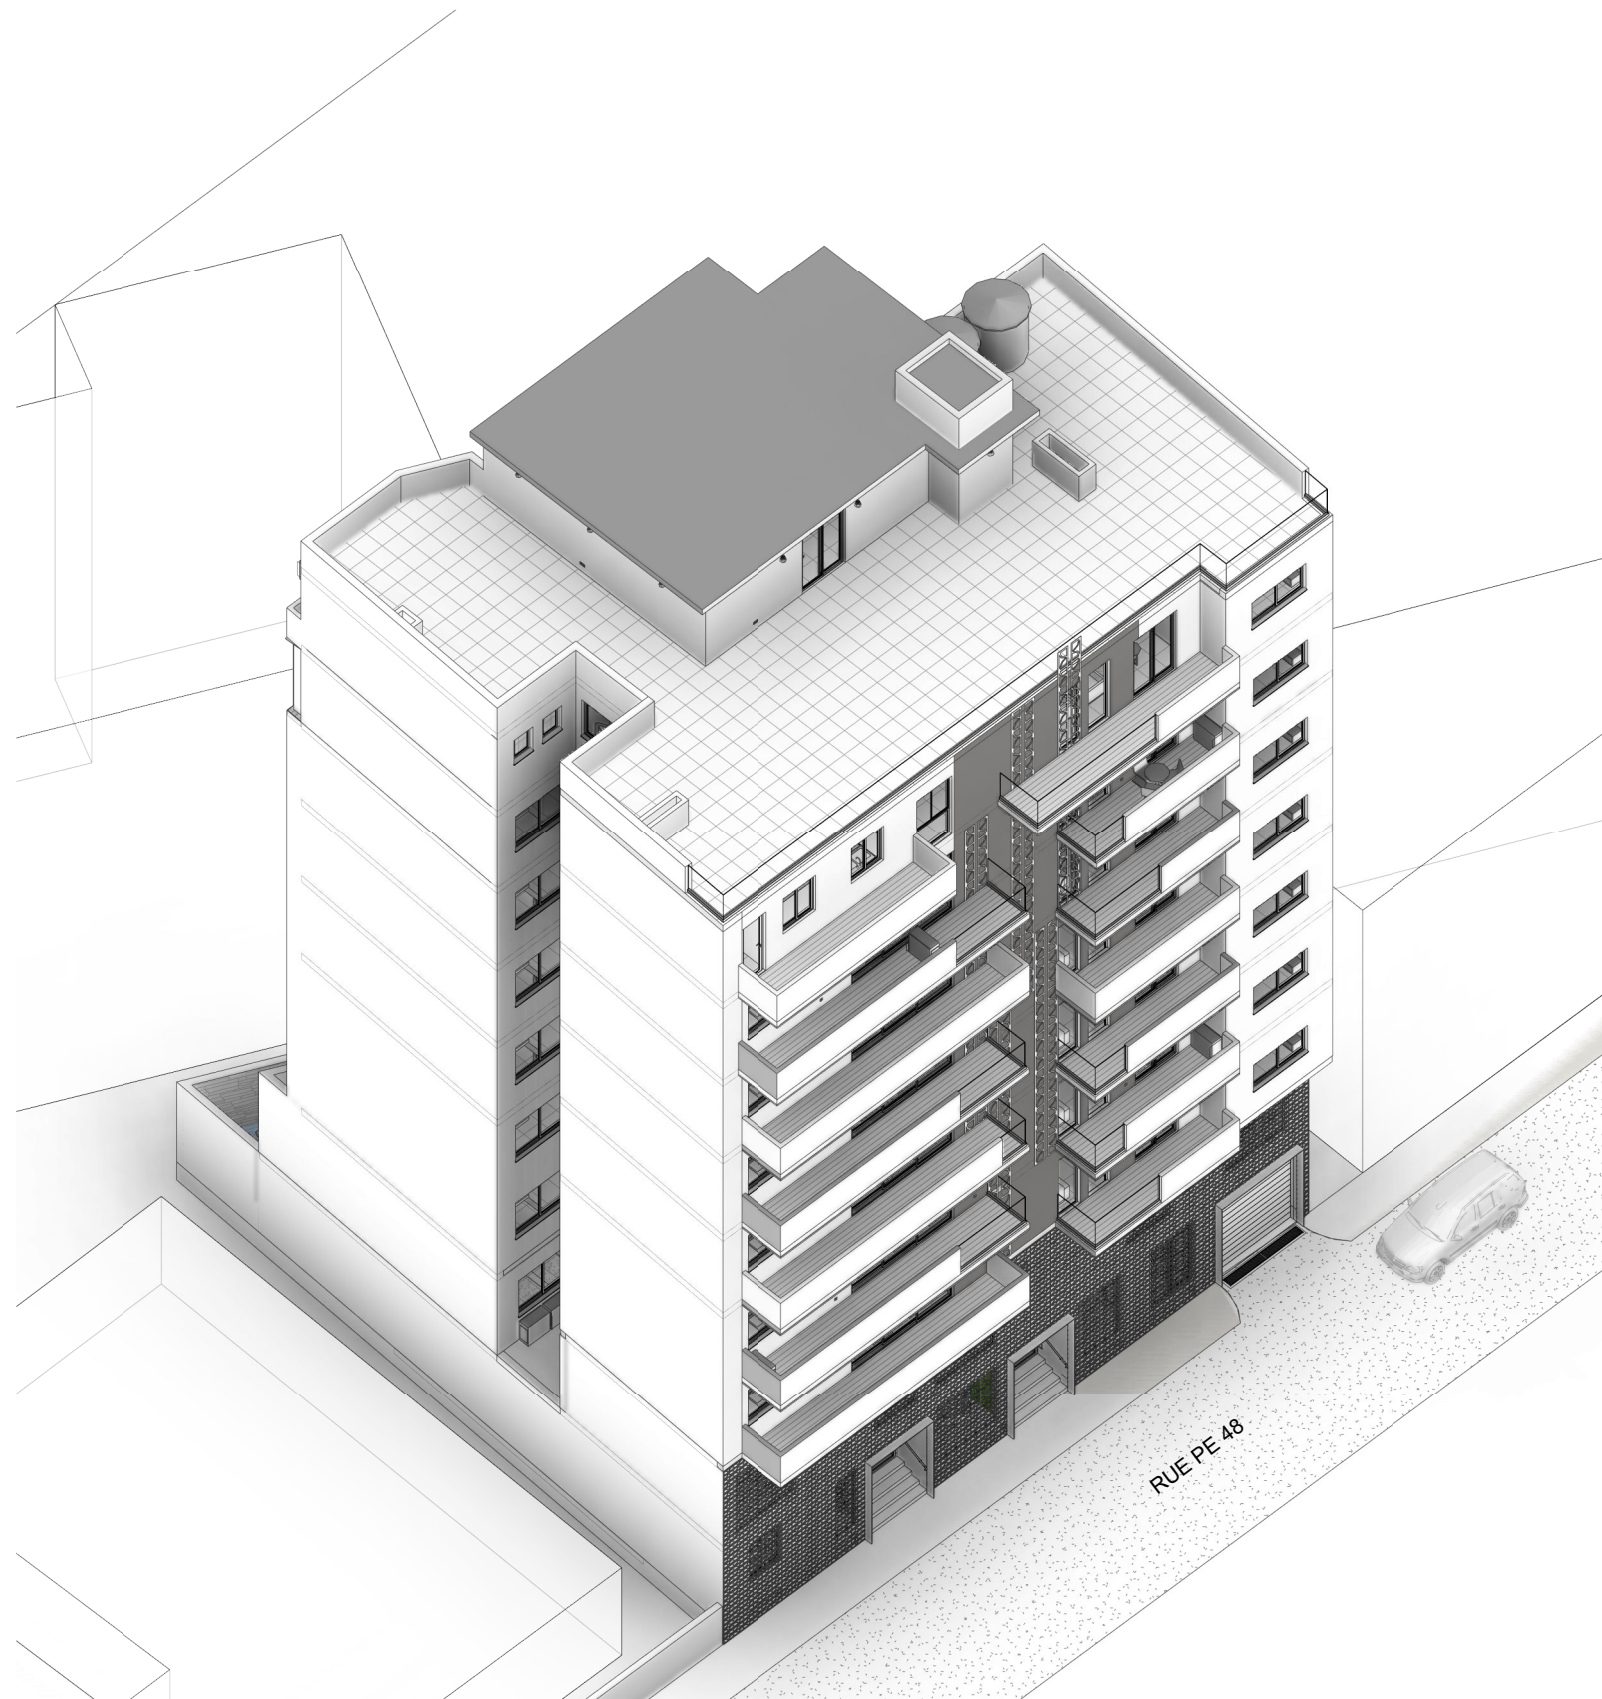

△ REVISIONS

REV	DATE	DESCRIPTION
*	09/08/2021	PRO / DCE

SIGNATURES		
PARTIE	SIGNATURE	DATE
PROPRIETAIRE		
ARCHITECTE		09/08/2021

STATUT :
PRO



BARBARA DIOR KANE
ARCHITECTE DPL-US 239/20
221 77 631 7116
FN07 Av des Ambassadeurs Fann Residence

NOM DU PROJET : JIWALL
DESCRIP PROJ SS+R+M+7
TF: 5360/ GR
LOCALISATION: RUE PE-48

CLIENT: YA BADIOU SARL

VUE AXO GLOBALE SW

ECHELLE	14/11/22
DATE	
BDK	19.04
DESSINE PAR	NO. PROJ.
PRO	A_9009
PHASE	No. DESSIN
	REV
	*

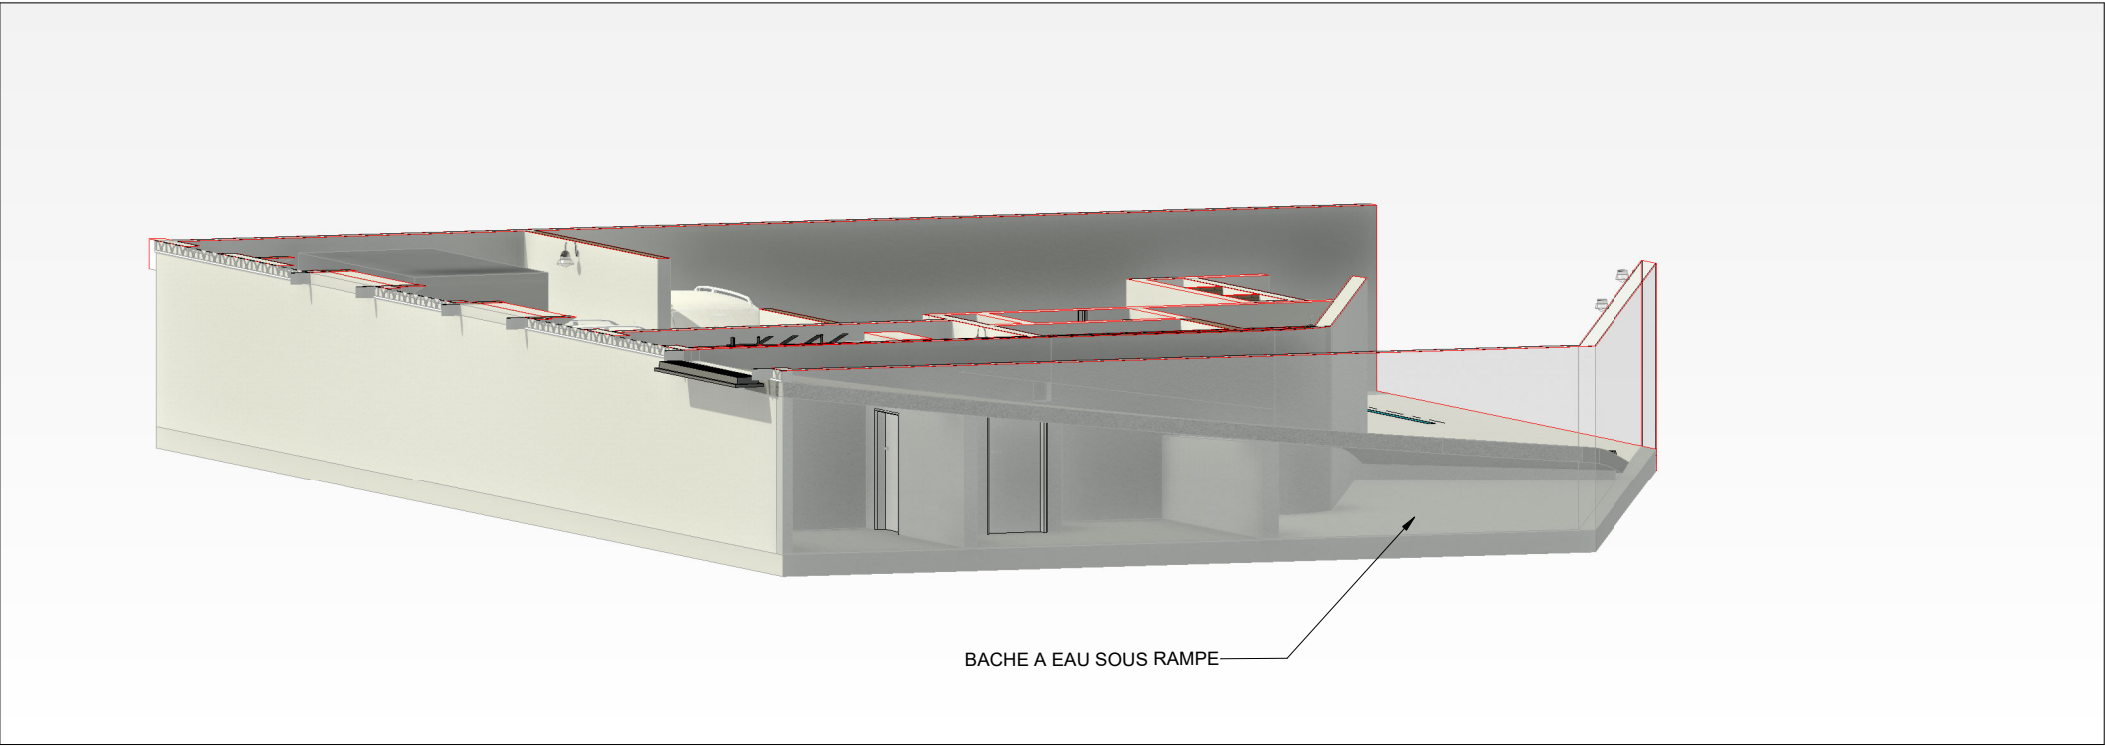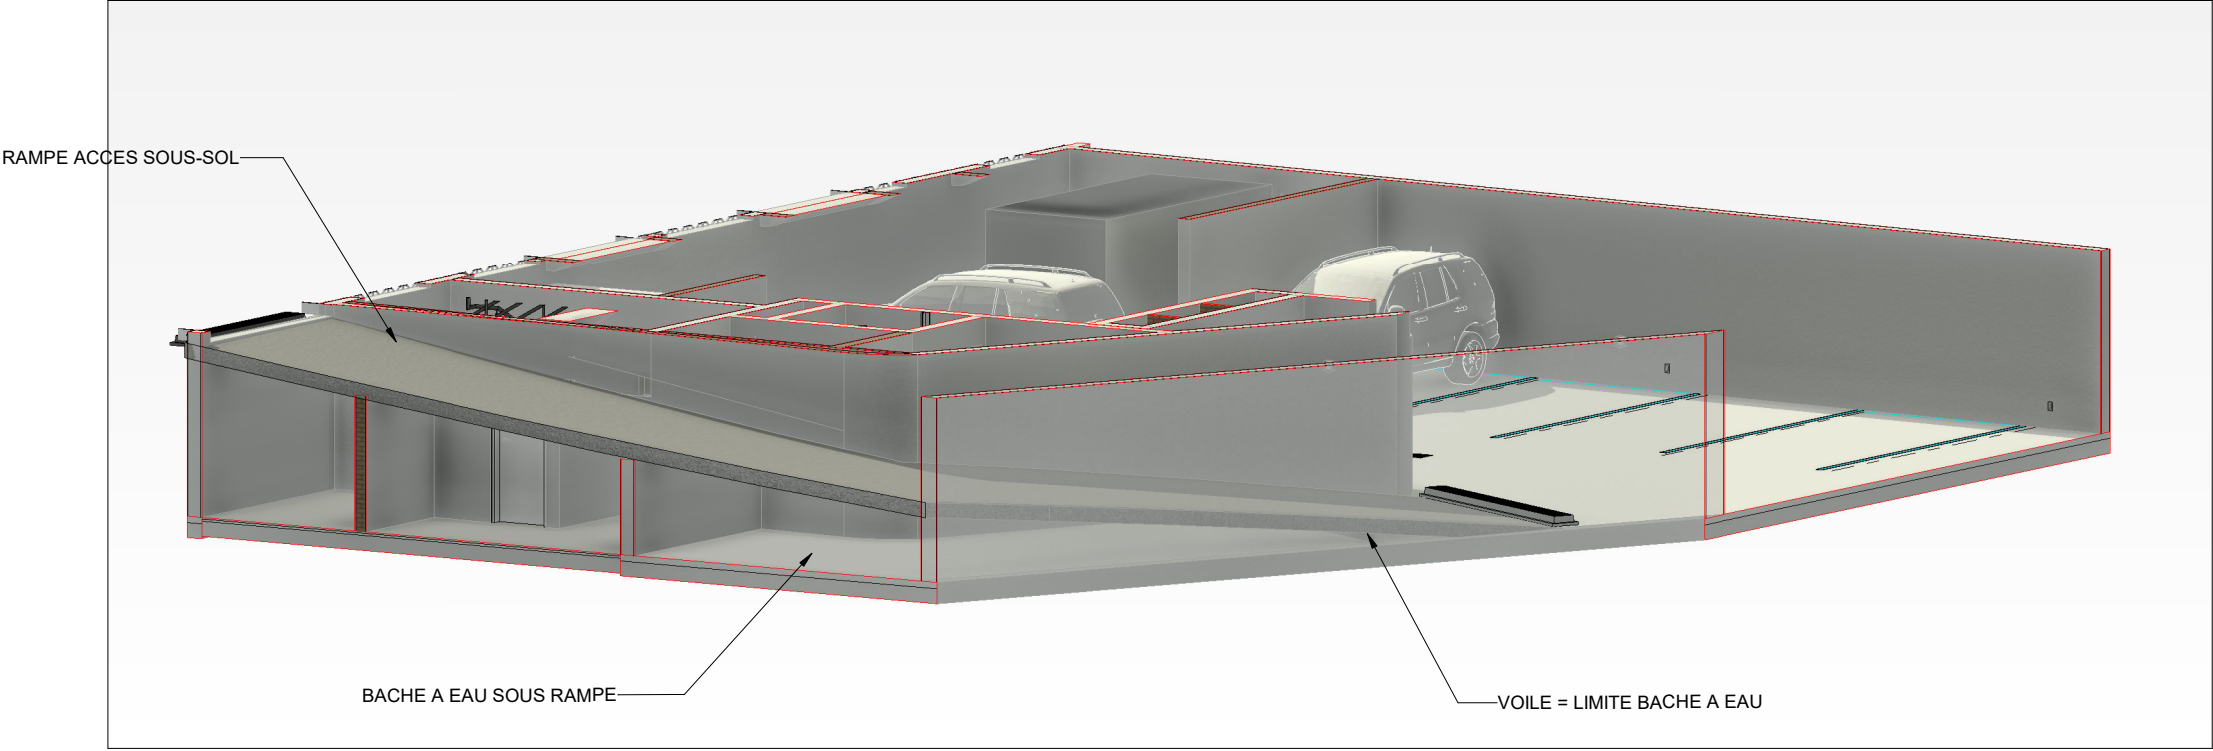

REVISIONS		
REV	DATE	DESCRIPTION
*	09/08/2021	PRO / DCE

SIGNATURES		
PARTIE	SIGNATURE	DATE
PROPRIETAIRE		
ARCHITECTE		09/08/2021

STATUT :	
PRO	

BARBARA DIOR KANE
ARCHITECTE DPL-US 239/20
221 77 631 7116
FN07 Av des Ambassadeurs Fann Residence

NOM DU PROJET : JIWALL

DESCRIP PROJ: SS+R+M+7
TF: 5360/ GR
LOCALISATION: RUE PE-48

CLIENT: YA BADIOU SARL

VUE AXO BACHE A EAU

ECHELLE		14/11/22
BDK		19.04
DESSINE PAR	NO. PROJ.	
PRO	A_90090	*
PHASE	No. DESSIN	REV